

*P. M. B...*  
*[Signature]*  
*30.03.2016*



URZĄD MIASTA TORUNIA  
Wydział Komunikacji Społecznej i Informacji  
SEKRETARIAT  
data wpływu 30.03.2016  
Lp. .... *pe*


**FORMULARZ ZGŁASZANIA PROJEKTÓW  
DO ZREALIZOWANIA W RAMACH BUDŻETU PARTYCYPACYJNEGO W TORUNIU NA 2017 R.**

**UWAGA!!!**


- Formularz można też wypełnić za pomocą Internetu, a następnie wydrukować i przynieść lub przysłać do Urzędu Miasta Torunia. Zajrzyj na [www.budzet.torun.pl](http://www.budzet.torun.pl).
- Prosimy o czytelne wypełnienie formularza.

**A. INFORMACJE PODSTAWOWE**

- Tytuł projektu:  
..... *Przystosowanie boiska do gry w rugby/piłkę nożną*  
..... *uraz z otoczeniem dla mieszkańców*  
.....
- Lokalizacja:  
..... *Park na Bydgoskim Przedmieściu boisko*  
..... *przy Martdouce*  
.....
- Typ projektu (zaznacz jedną pozycję):  
 projekt ogólnomiejski  
 projekt lokalny (część miasta - okręg): *Bydgoskie - 13*
- Autor projektu:

 

- Oświadczenie o przetwarzaniu danych osobowych:  
 Wyrażam zgodę na przetwarzanie moich danych osobowych dla potrzeb niezbędnych do realizacji procedury budżetu partycypacyjnego przez Urząd Miasta Torunia zgodnie z ustawą z dnia 29 sierpnia 1997 r. o ochronie danych osobowych (tekst jednolity: Dz.U. 2015, poz. 2135 z późn. zm.). Administratorem danych osobowych jest Prezydent Miasta Torunia z siedzibą w Toruniu, ul. Wały gen. Sikorskiego 8. Uwaga! W przypadku niezaznaczenia pola znakiem X, wniosek będzie nieważny.

 

## B. OPIS PROJEKTU

Proszę opisać, co dokładnie ma zostać wykonane oraz wskazać główne działania związane z realizacją zadania:

Montaż bramek do gry w rugby oraz modyfikacja bramek do piłki nożnej na ruchome.

Przystosowanie wymiarów boiska do gry w obie dyscypliny (100 x 69 metrów).

Nykonanie 2 prebieralw wolnostojących w formie siat.

Montaż 10 tabek z bali dookoła boiska.

Montaż oświetlenia boiska (4 maszyny po 2 reflektory) i monitoringu.

## C. OPIS PROJEKTU NA STRONĘ INTERNETOWĄ

Proszę napisać opis projektu, który zostanie opublikowany na stronie internetowej (maksymalnie 1200 znaków ze spacjami):

Projekt zakłada przystosowanie boiska do gry w rugby i piłki nożnej, montaż oświetlenia wraz z monitoringiem boiska/okolicę w Parku na Bydgoskim Przedmieściu (4 maszyny po 2 reflektory) oraz 10 tabek. Celem projektu jest możliwość użytkowania boiska dla wielu grup mieszkańców. Montaż tabek oraz prebieralw zachęci mieszkańców do miejskiego spędzania czasu w parku i lepszego wykorzystania terenu. Monitoring pozwoli także na zwiększenie bezpieczeństwa. Bramki do gry w rugby wpisane w krajobraz parku ucinęto, więc nie jestcie bardziej uciążliwym.

## D. SZACUNKOWY KOSZT PROJEKTU

Proszę podać szacunkowy koszt realizacji projektu, jeżeli jest znany:

75 000 - złotych  
Na rok 2015 (np. projektu 00288)

## E. ZAŁĄCZNIKI

Lista poparcia dla projektu

Oświadczenie podmiotu zewnętrznego o współpracy, (patrz §13 pkt 4 Regulaminu) \*

Mapy\*\*

Zdjęcia\*\*

Inne (np. dodatkowe ekspertyzy, rekomendacje, analizy prawne)\*\*


\* Jeśli realizacja wymaga współpracy z podmiotem zewnętrznym

\*\* Informacja nieobowiązkowa

/-/


LEGENDA

- BRAMKI DO RUGBY
- BRAMKI DO PIEKI  
NOŻNEJ - RUCHOME
- OŚWIETLENIE -  
MASZTY
- ŁAWKI
- PRZEHERALNIE W  
FROMIE WIATY

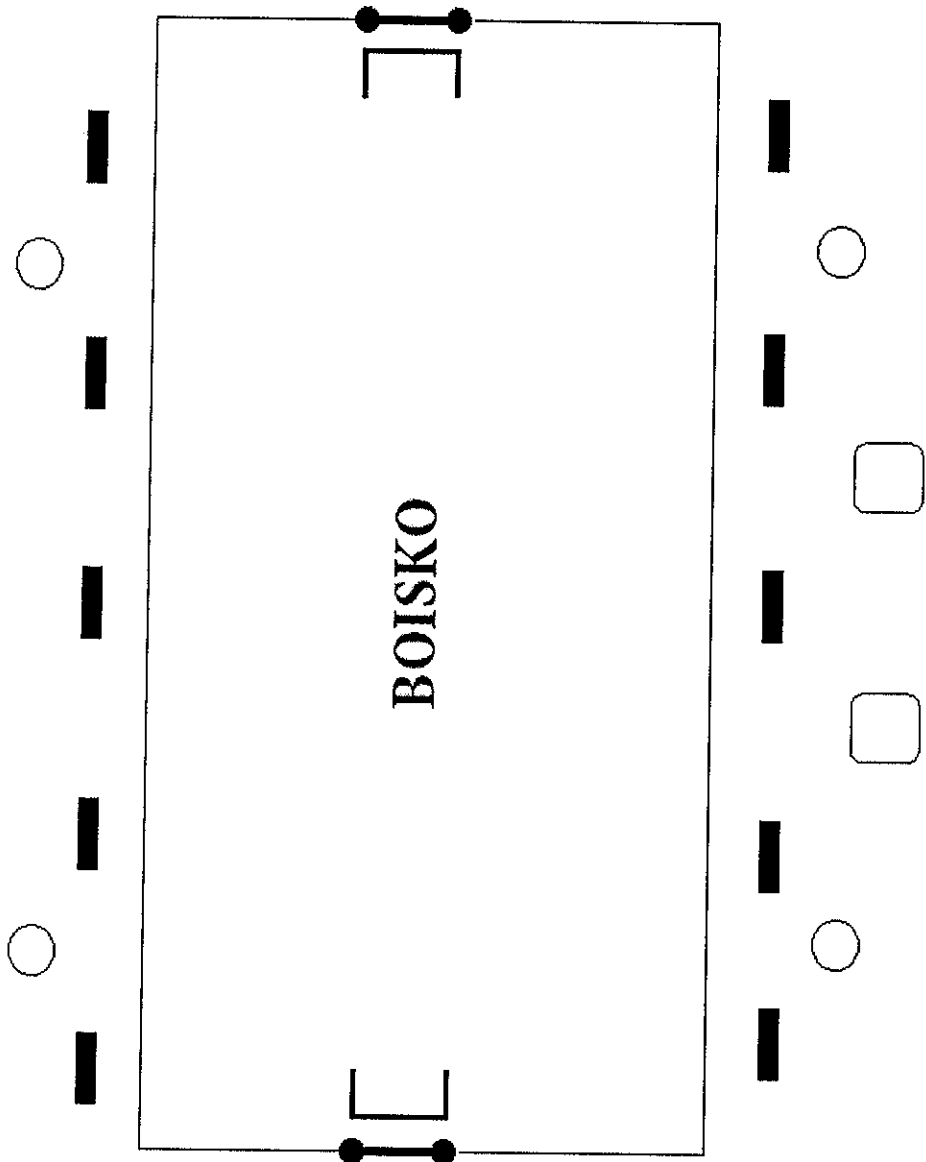


SZKIC SYTUACYJNY


Stan aktualny boiska

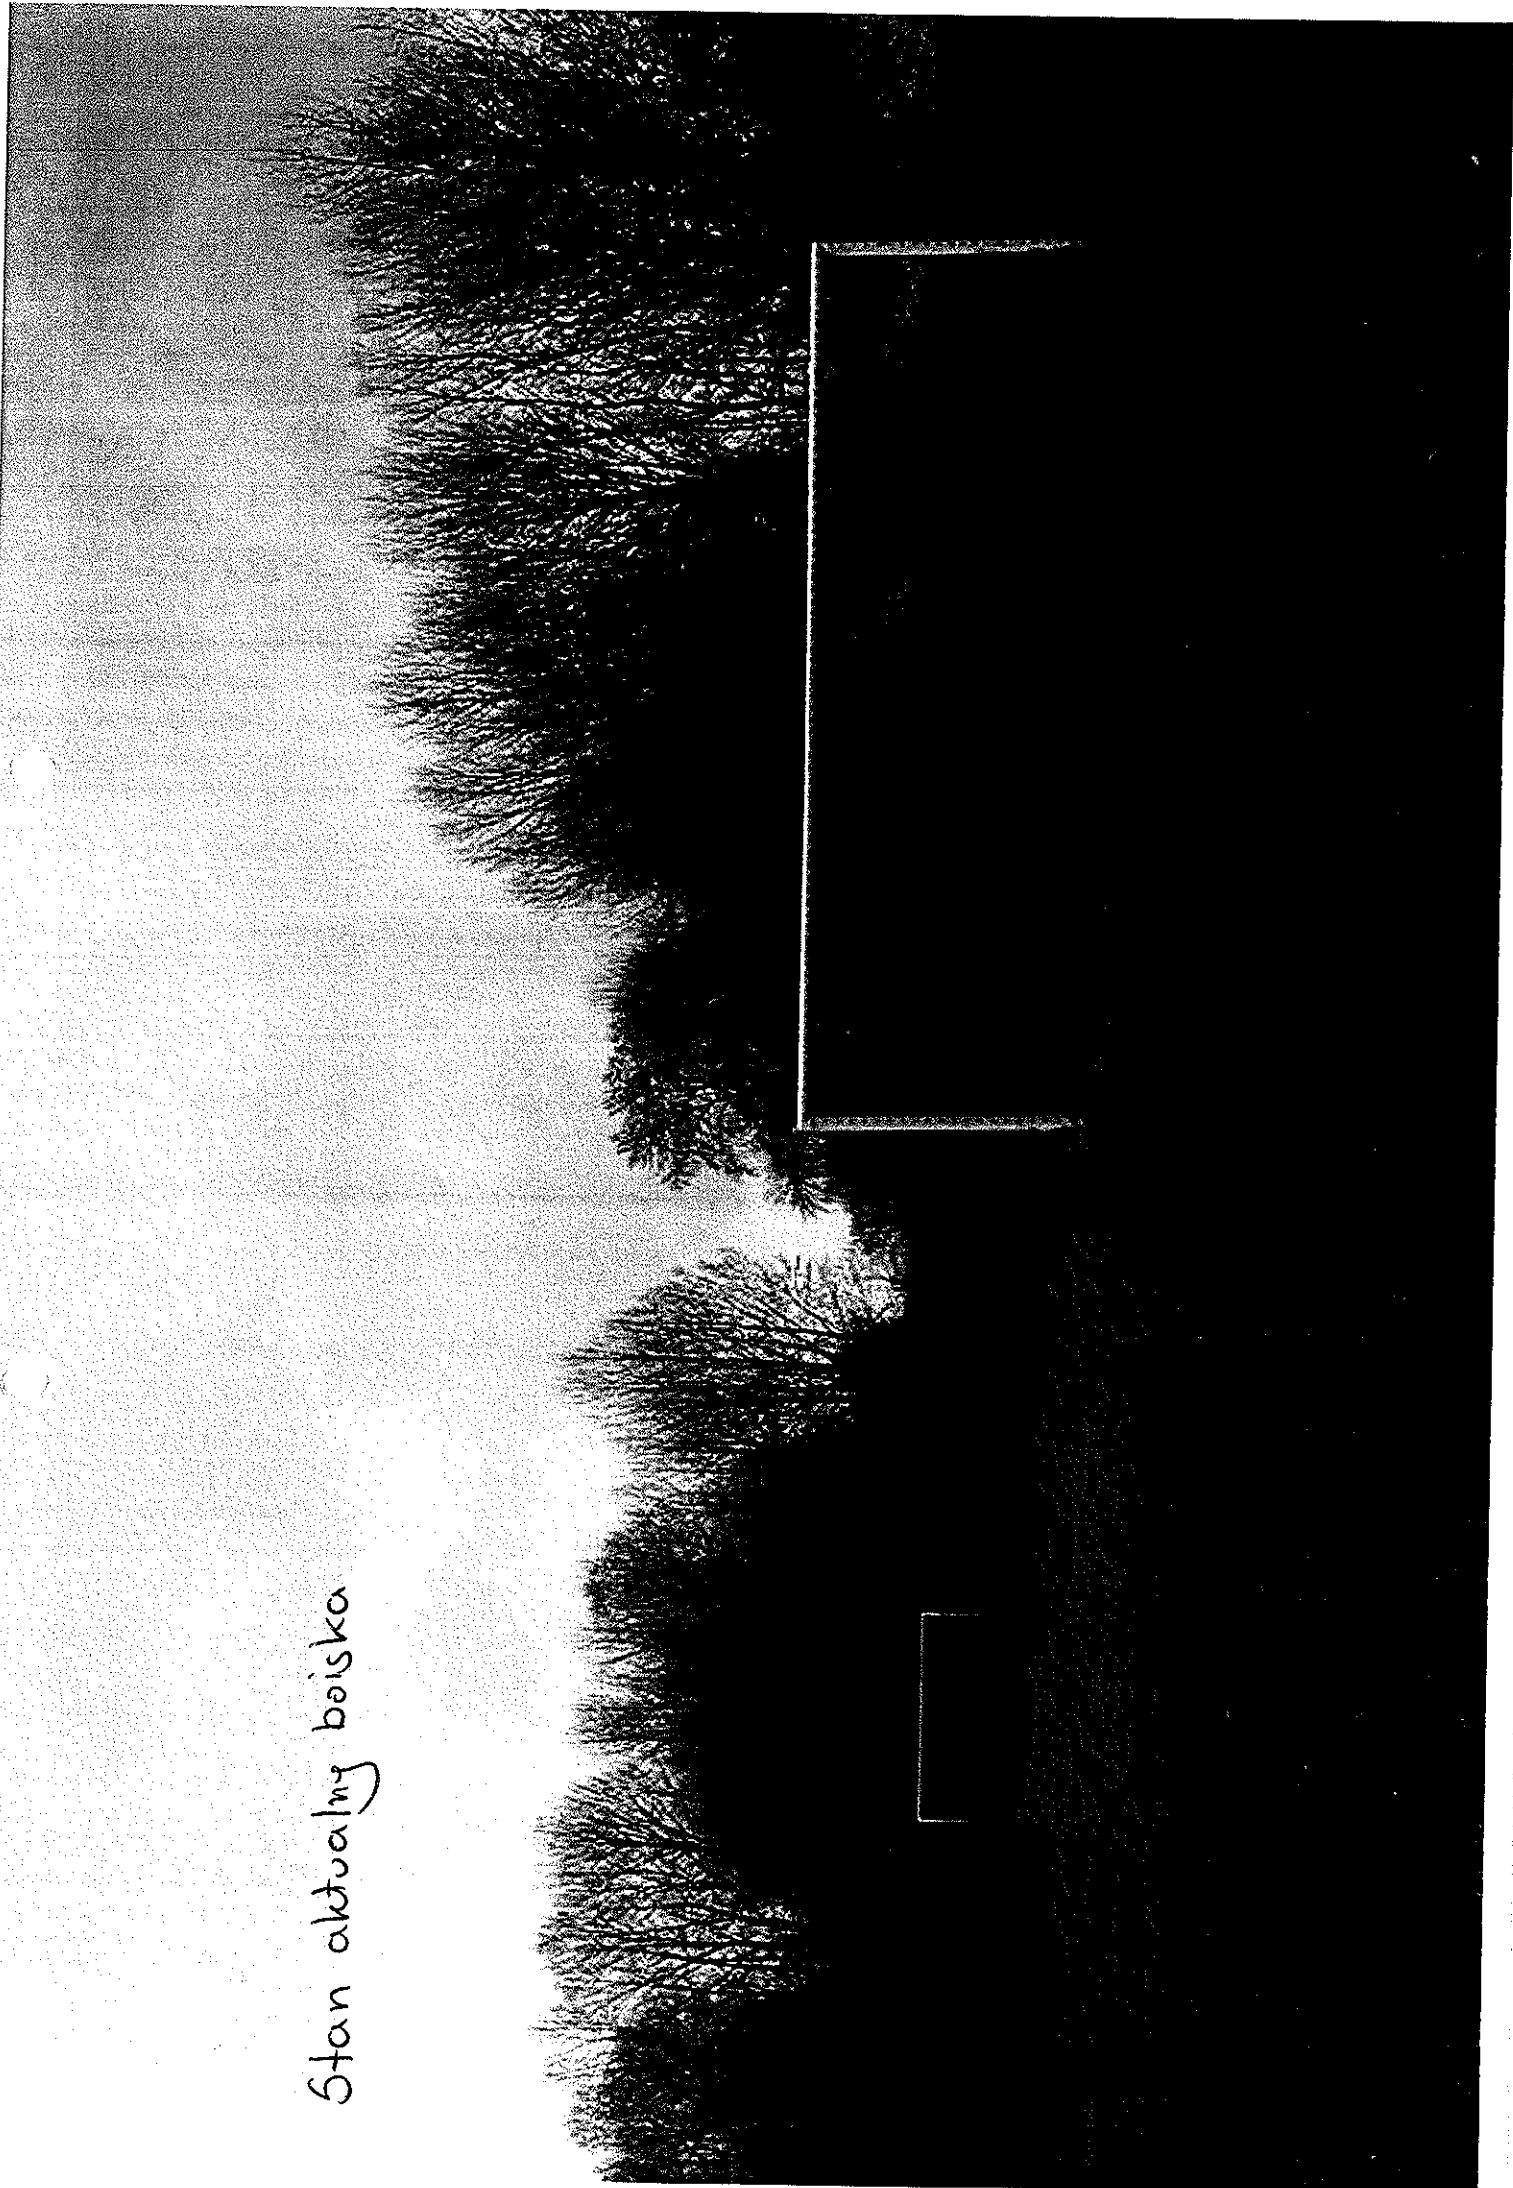

Stan aktualny boiska

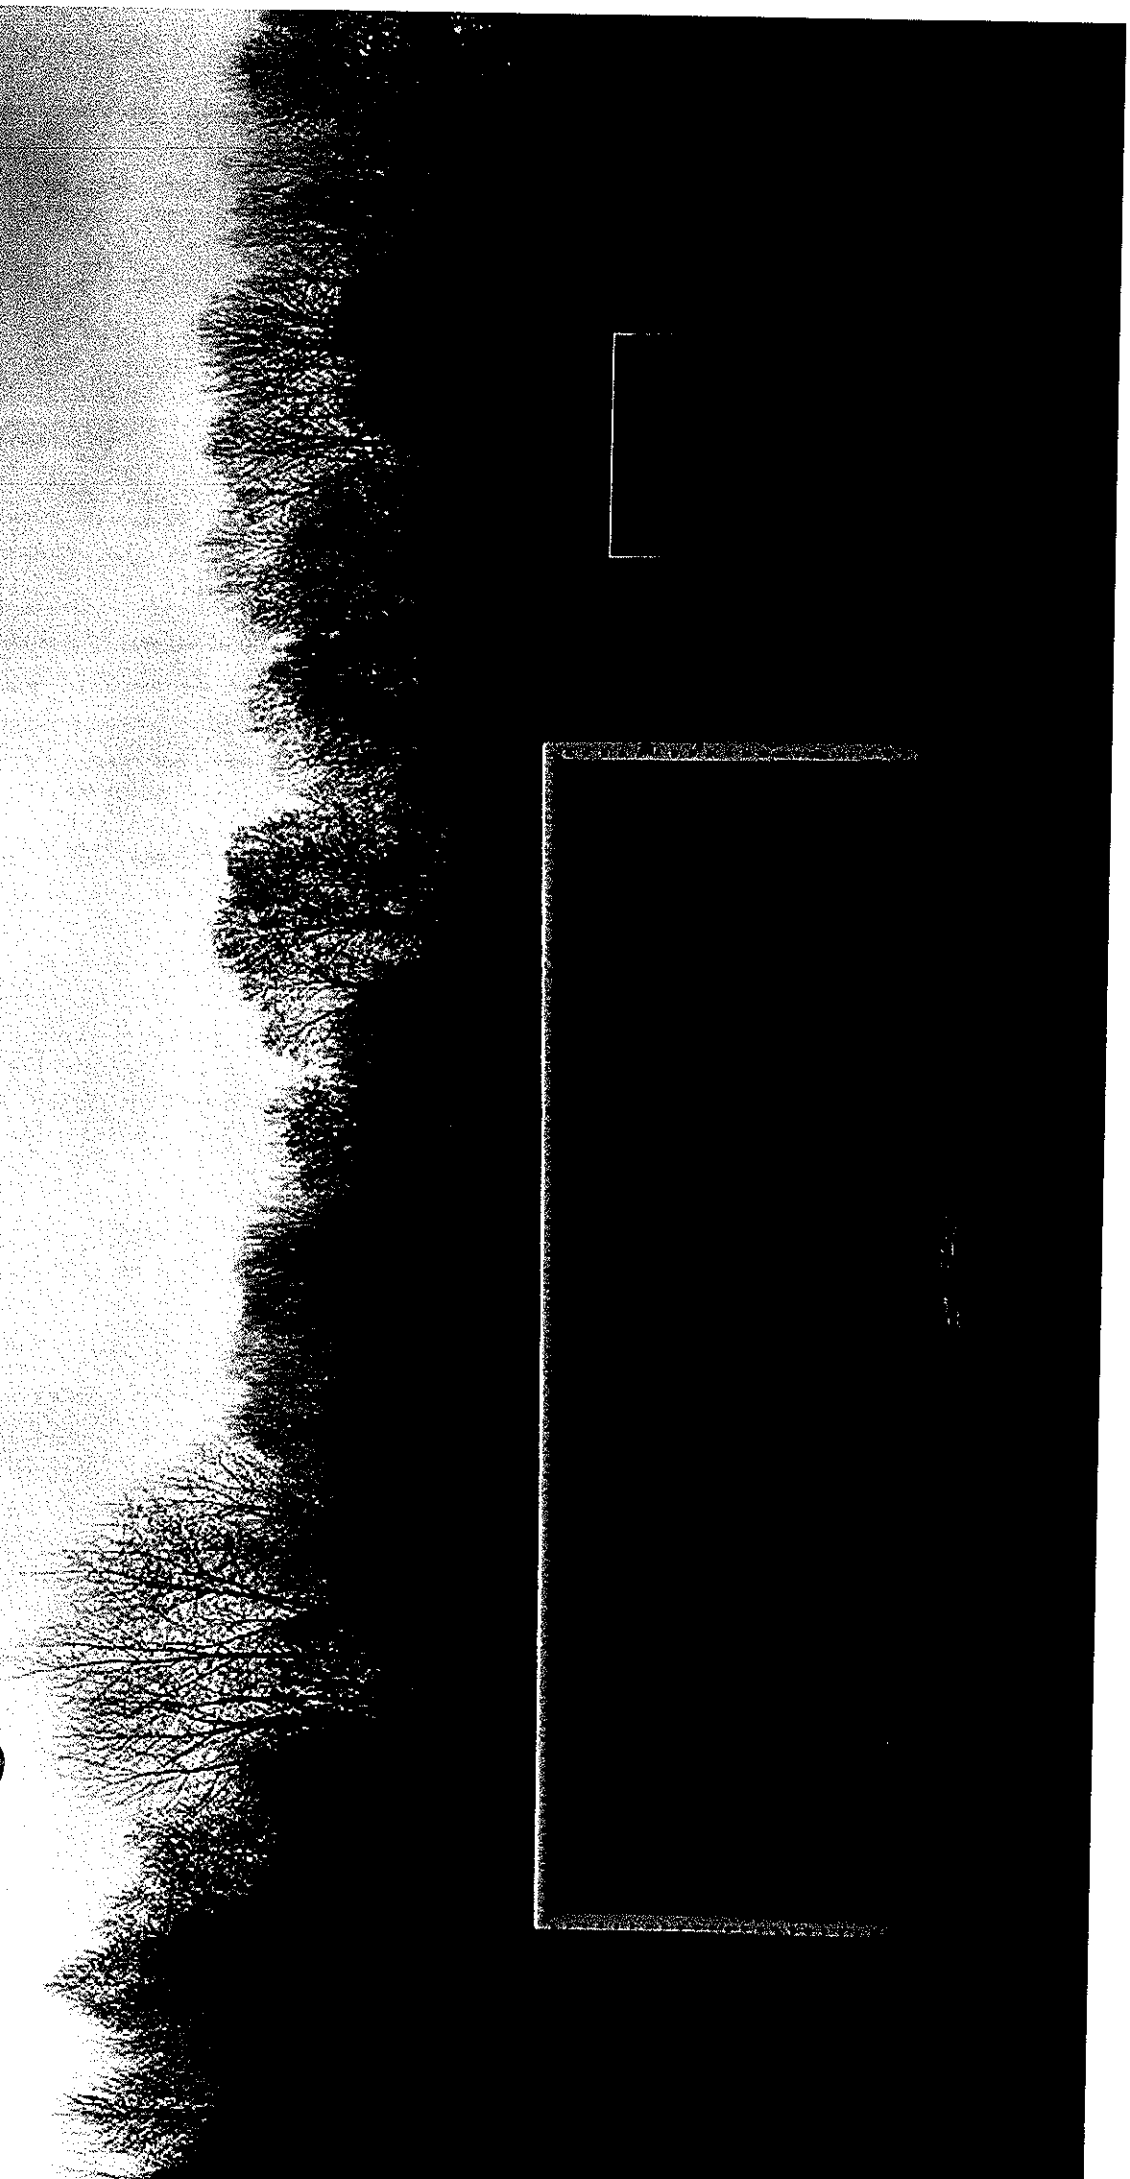


# Maszy - oświetlenie

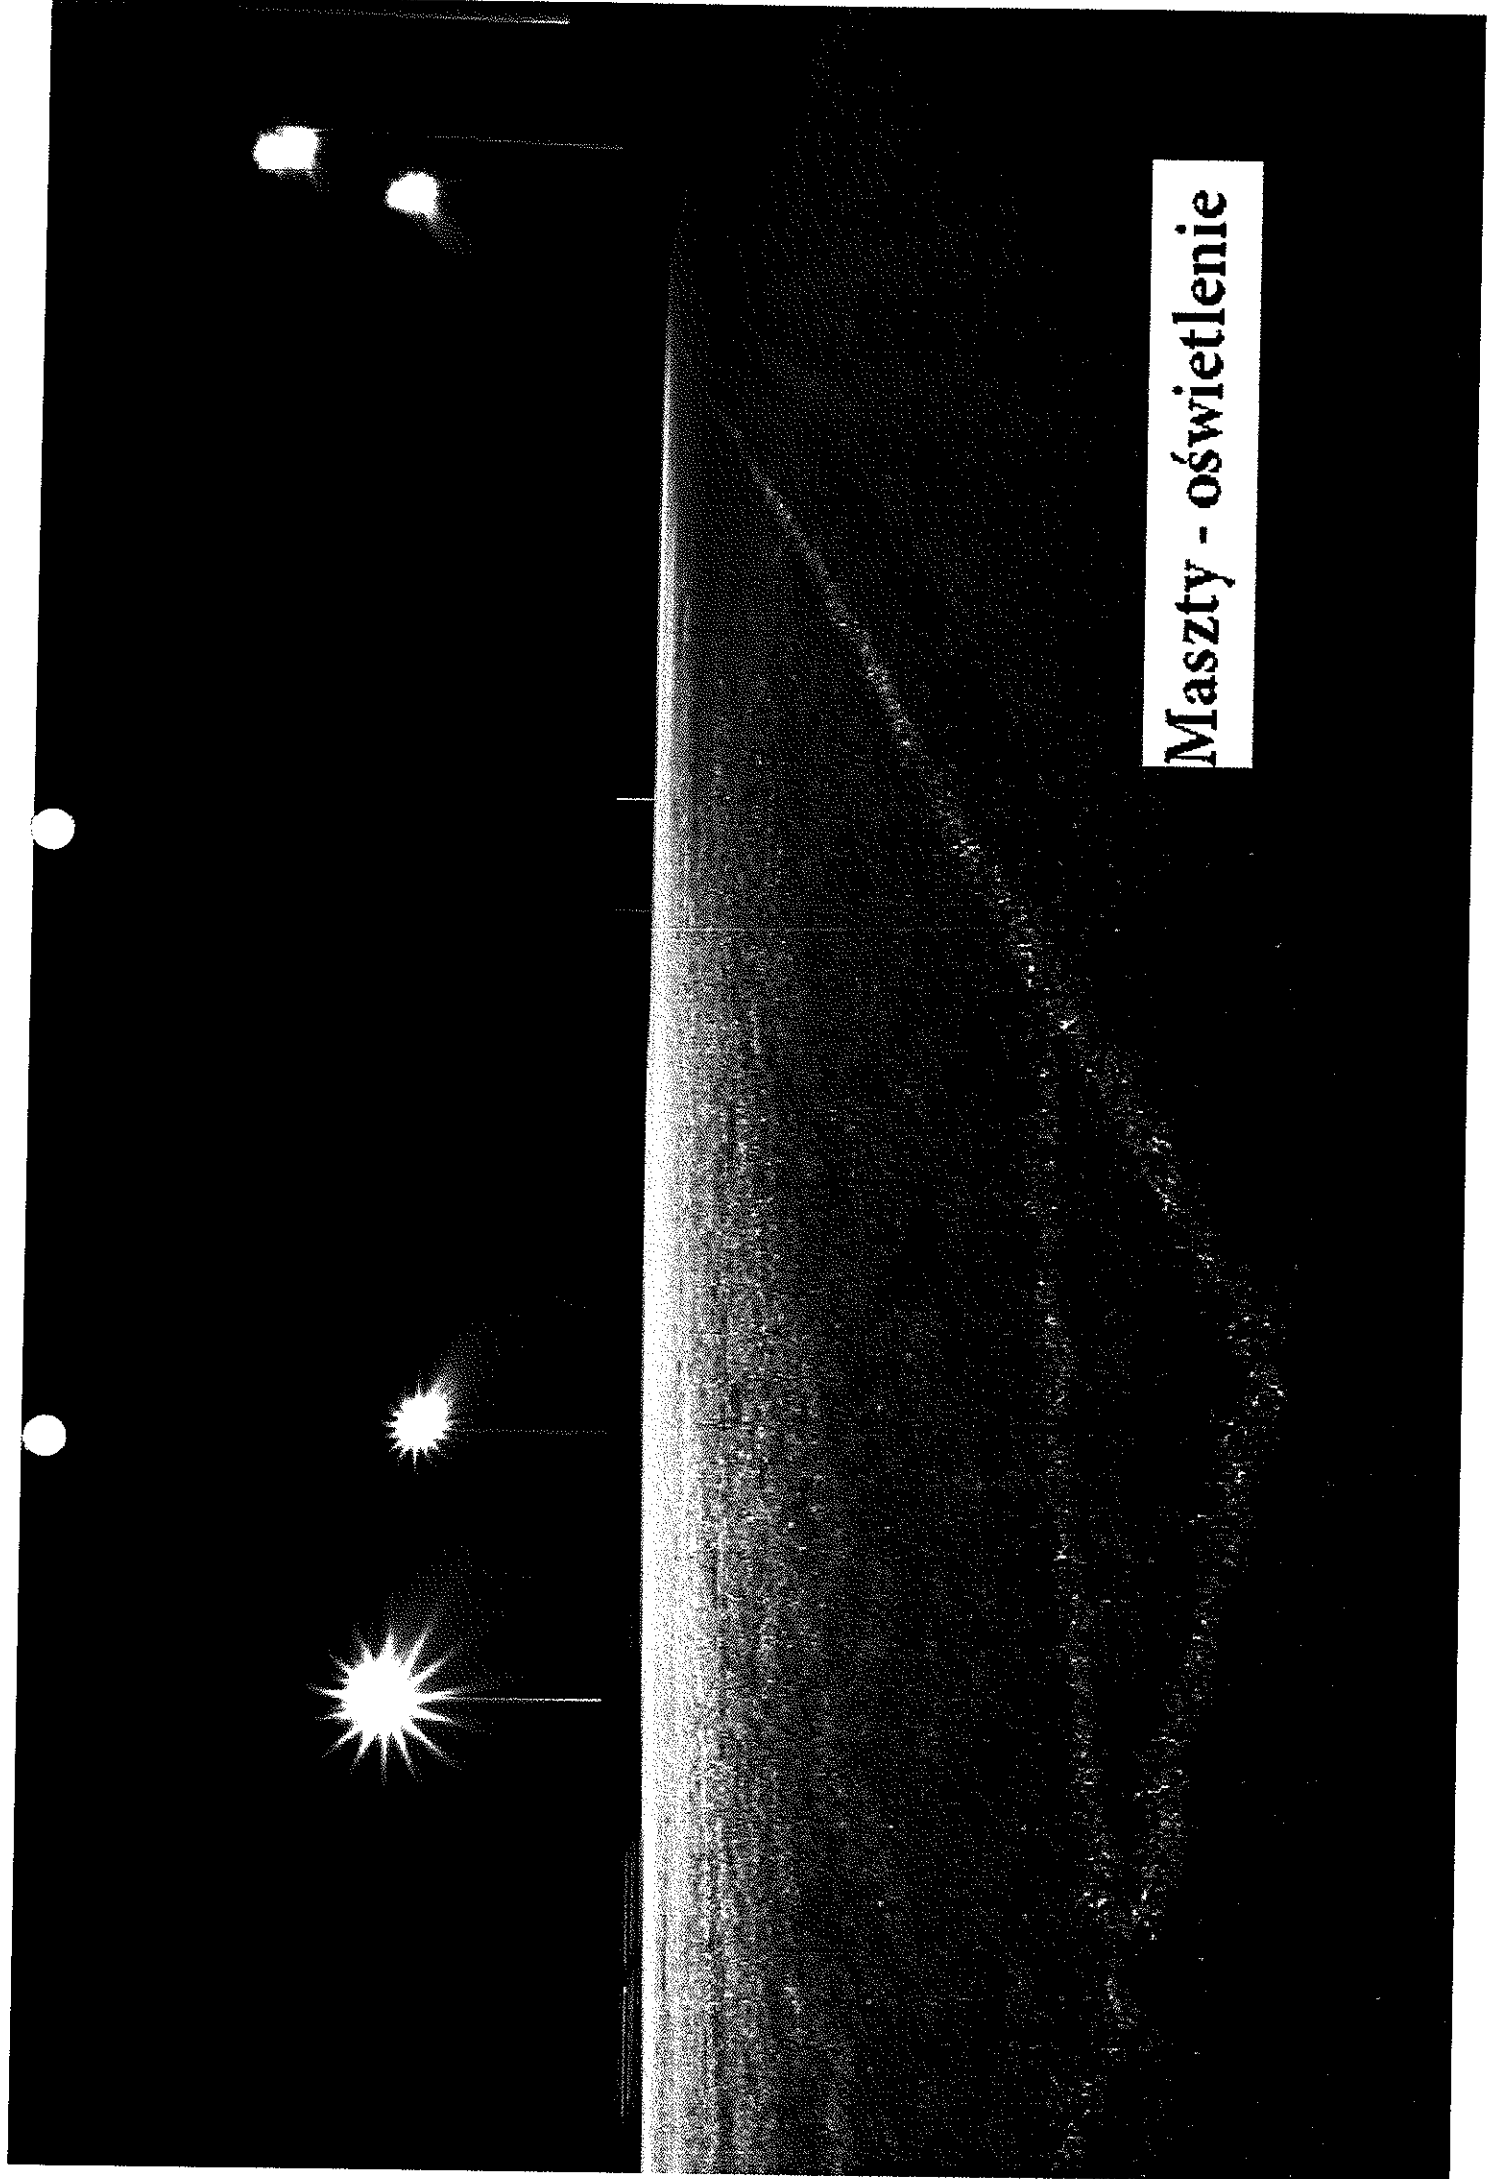

# Maszy - oświetlenie



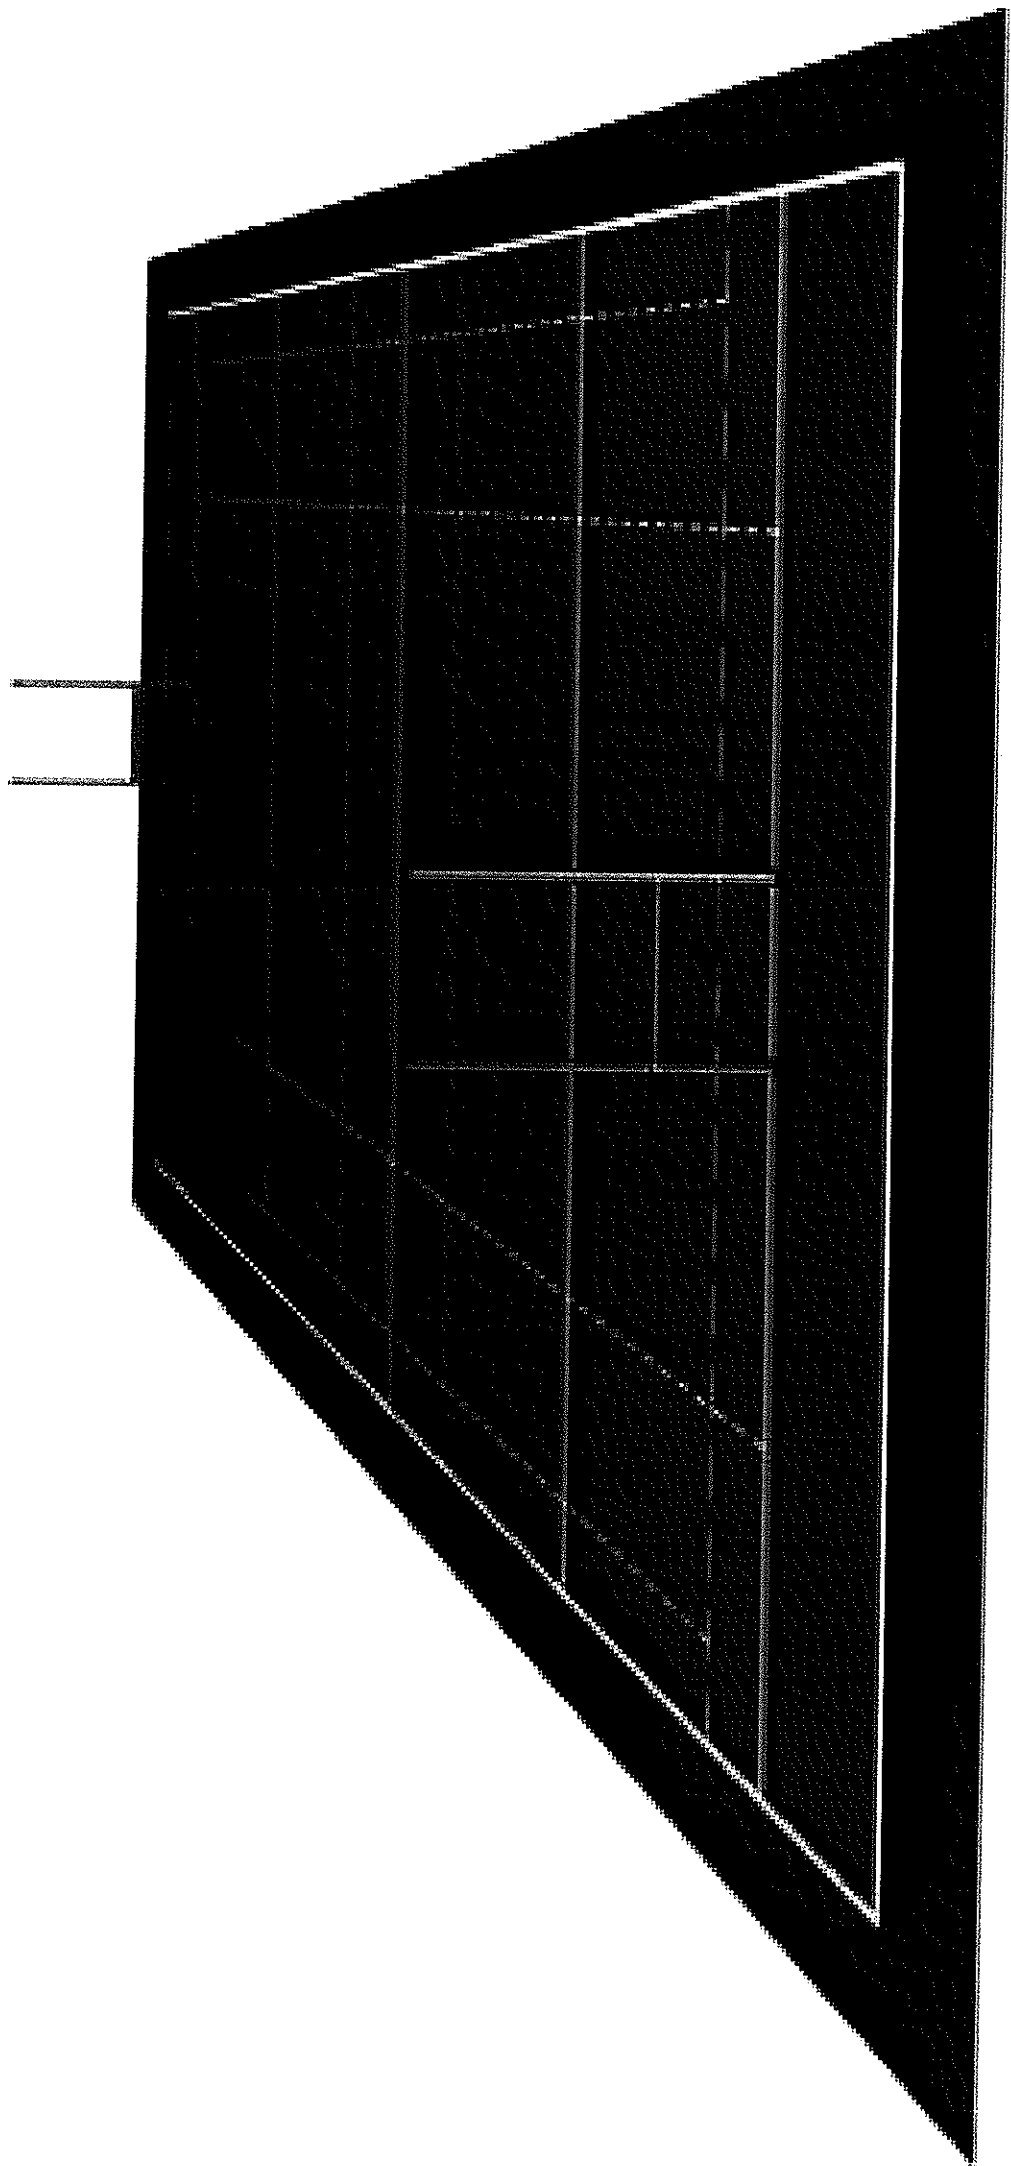


Nizualizacija boiska 2 bramkabi do rygby





# PLAN BOISKA

**DŁUGOŚĆ** 95-100m  
**SZEROKOŚĆ** 69m

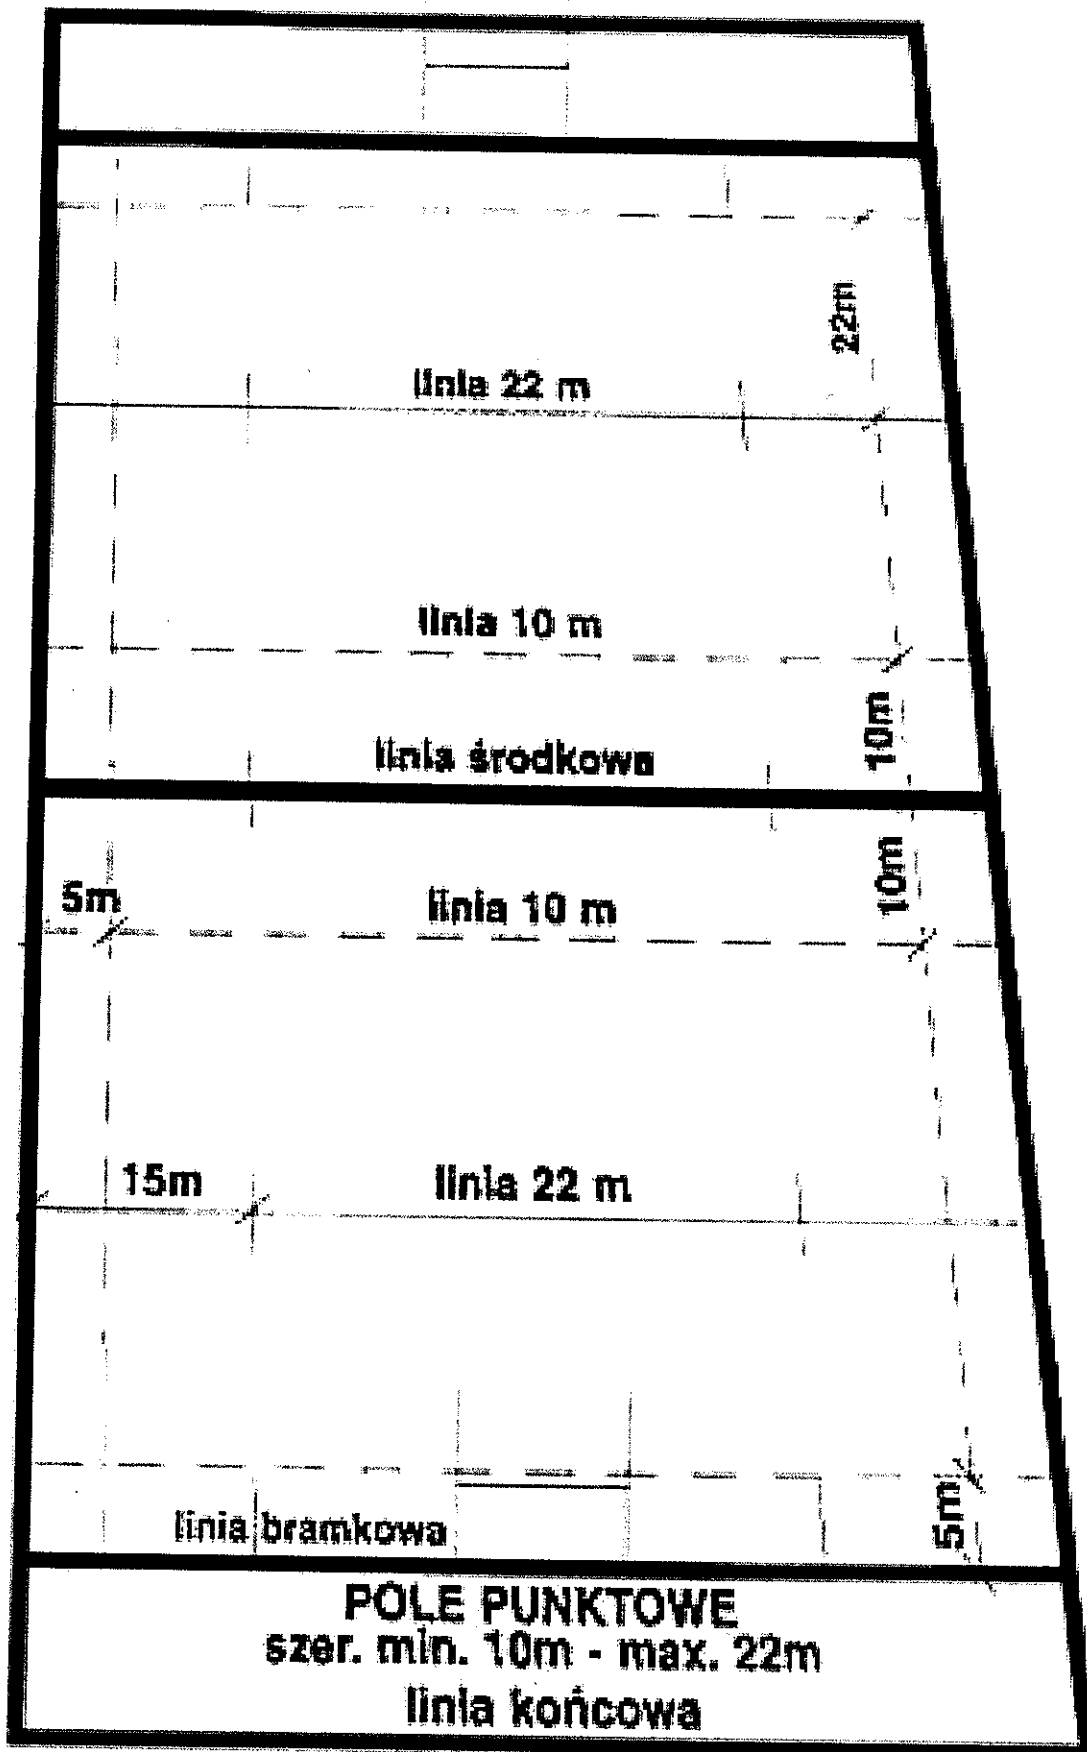


# WYMIARY BRAMKI

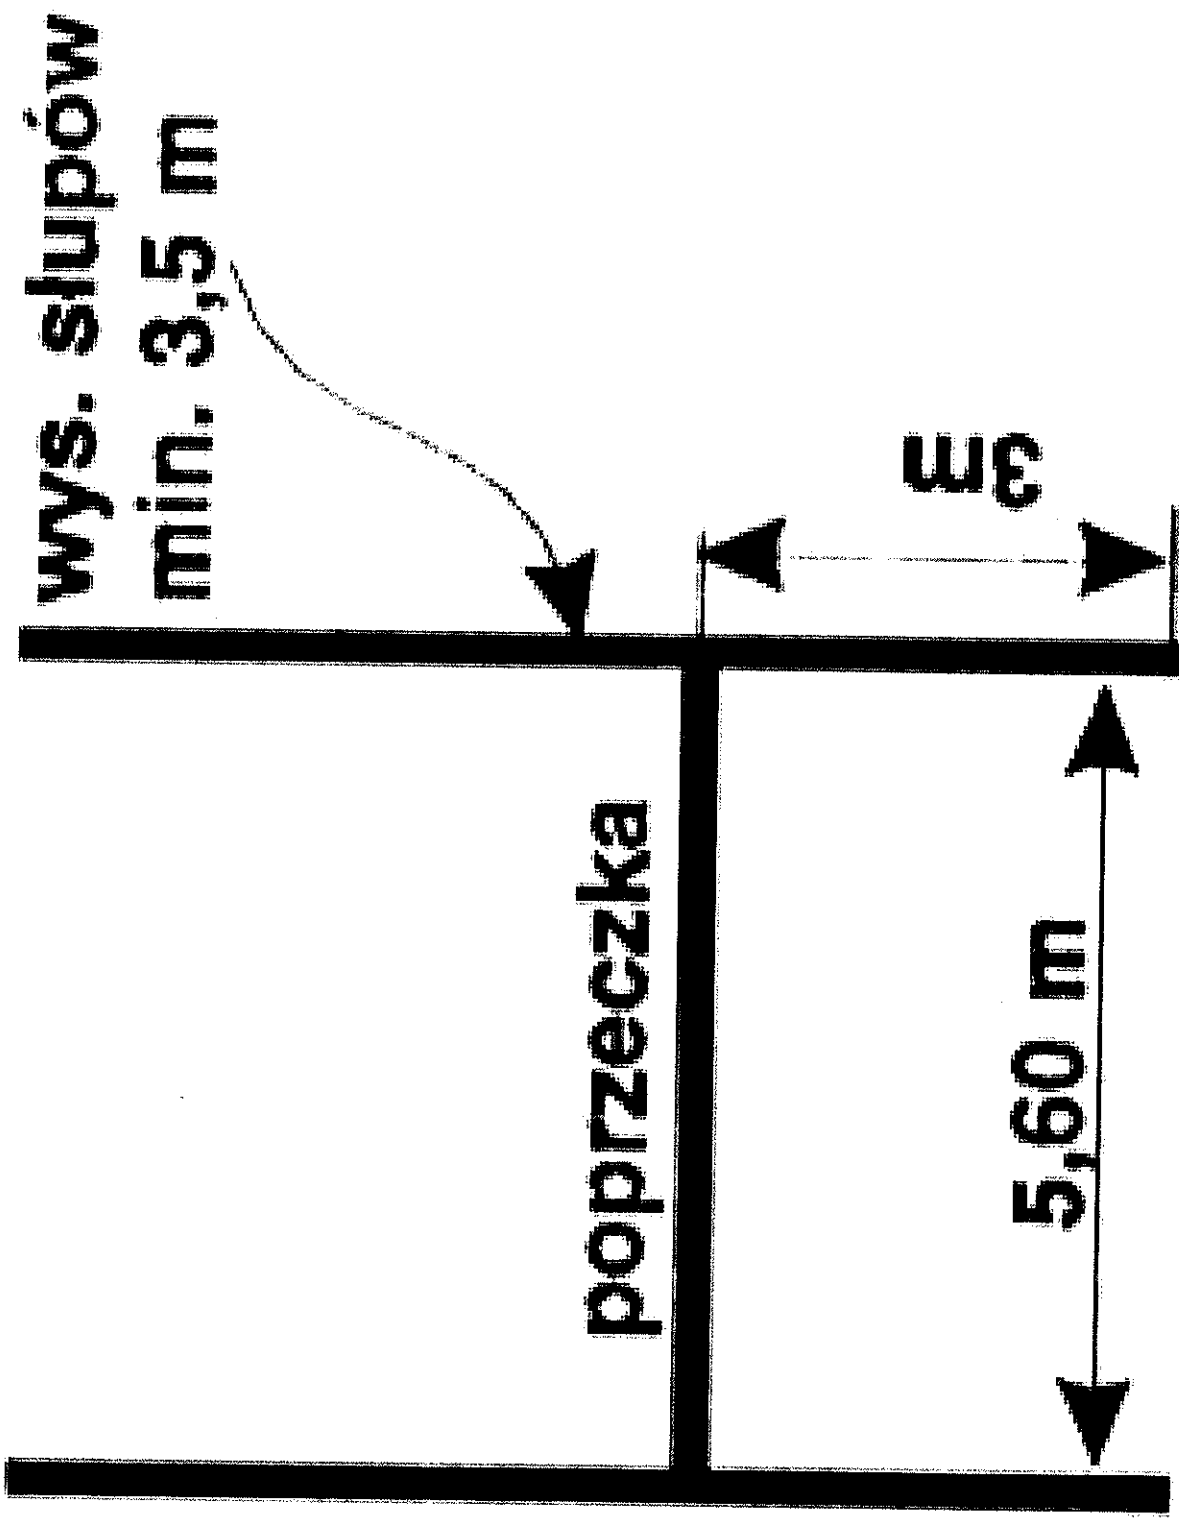


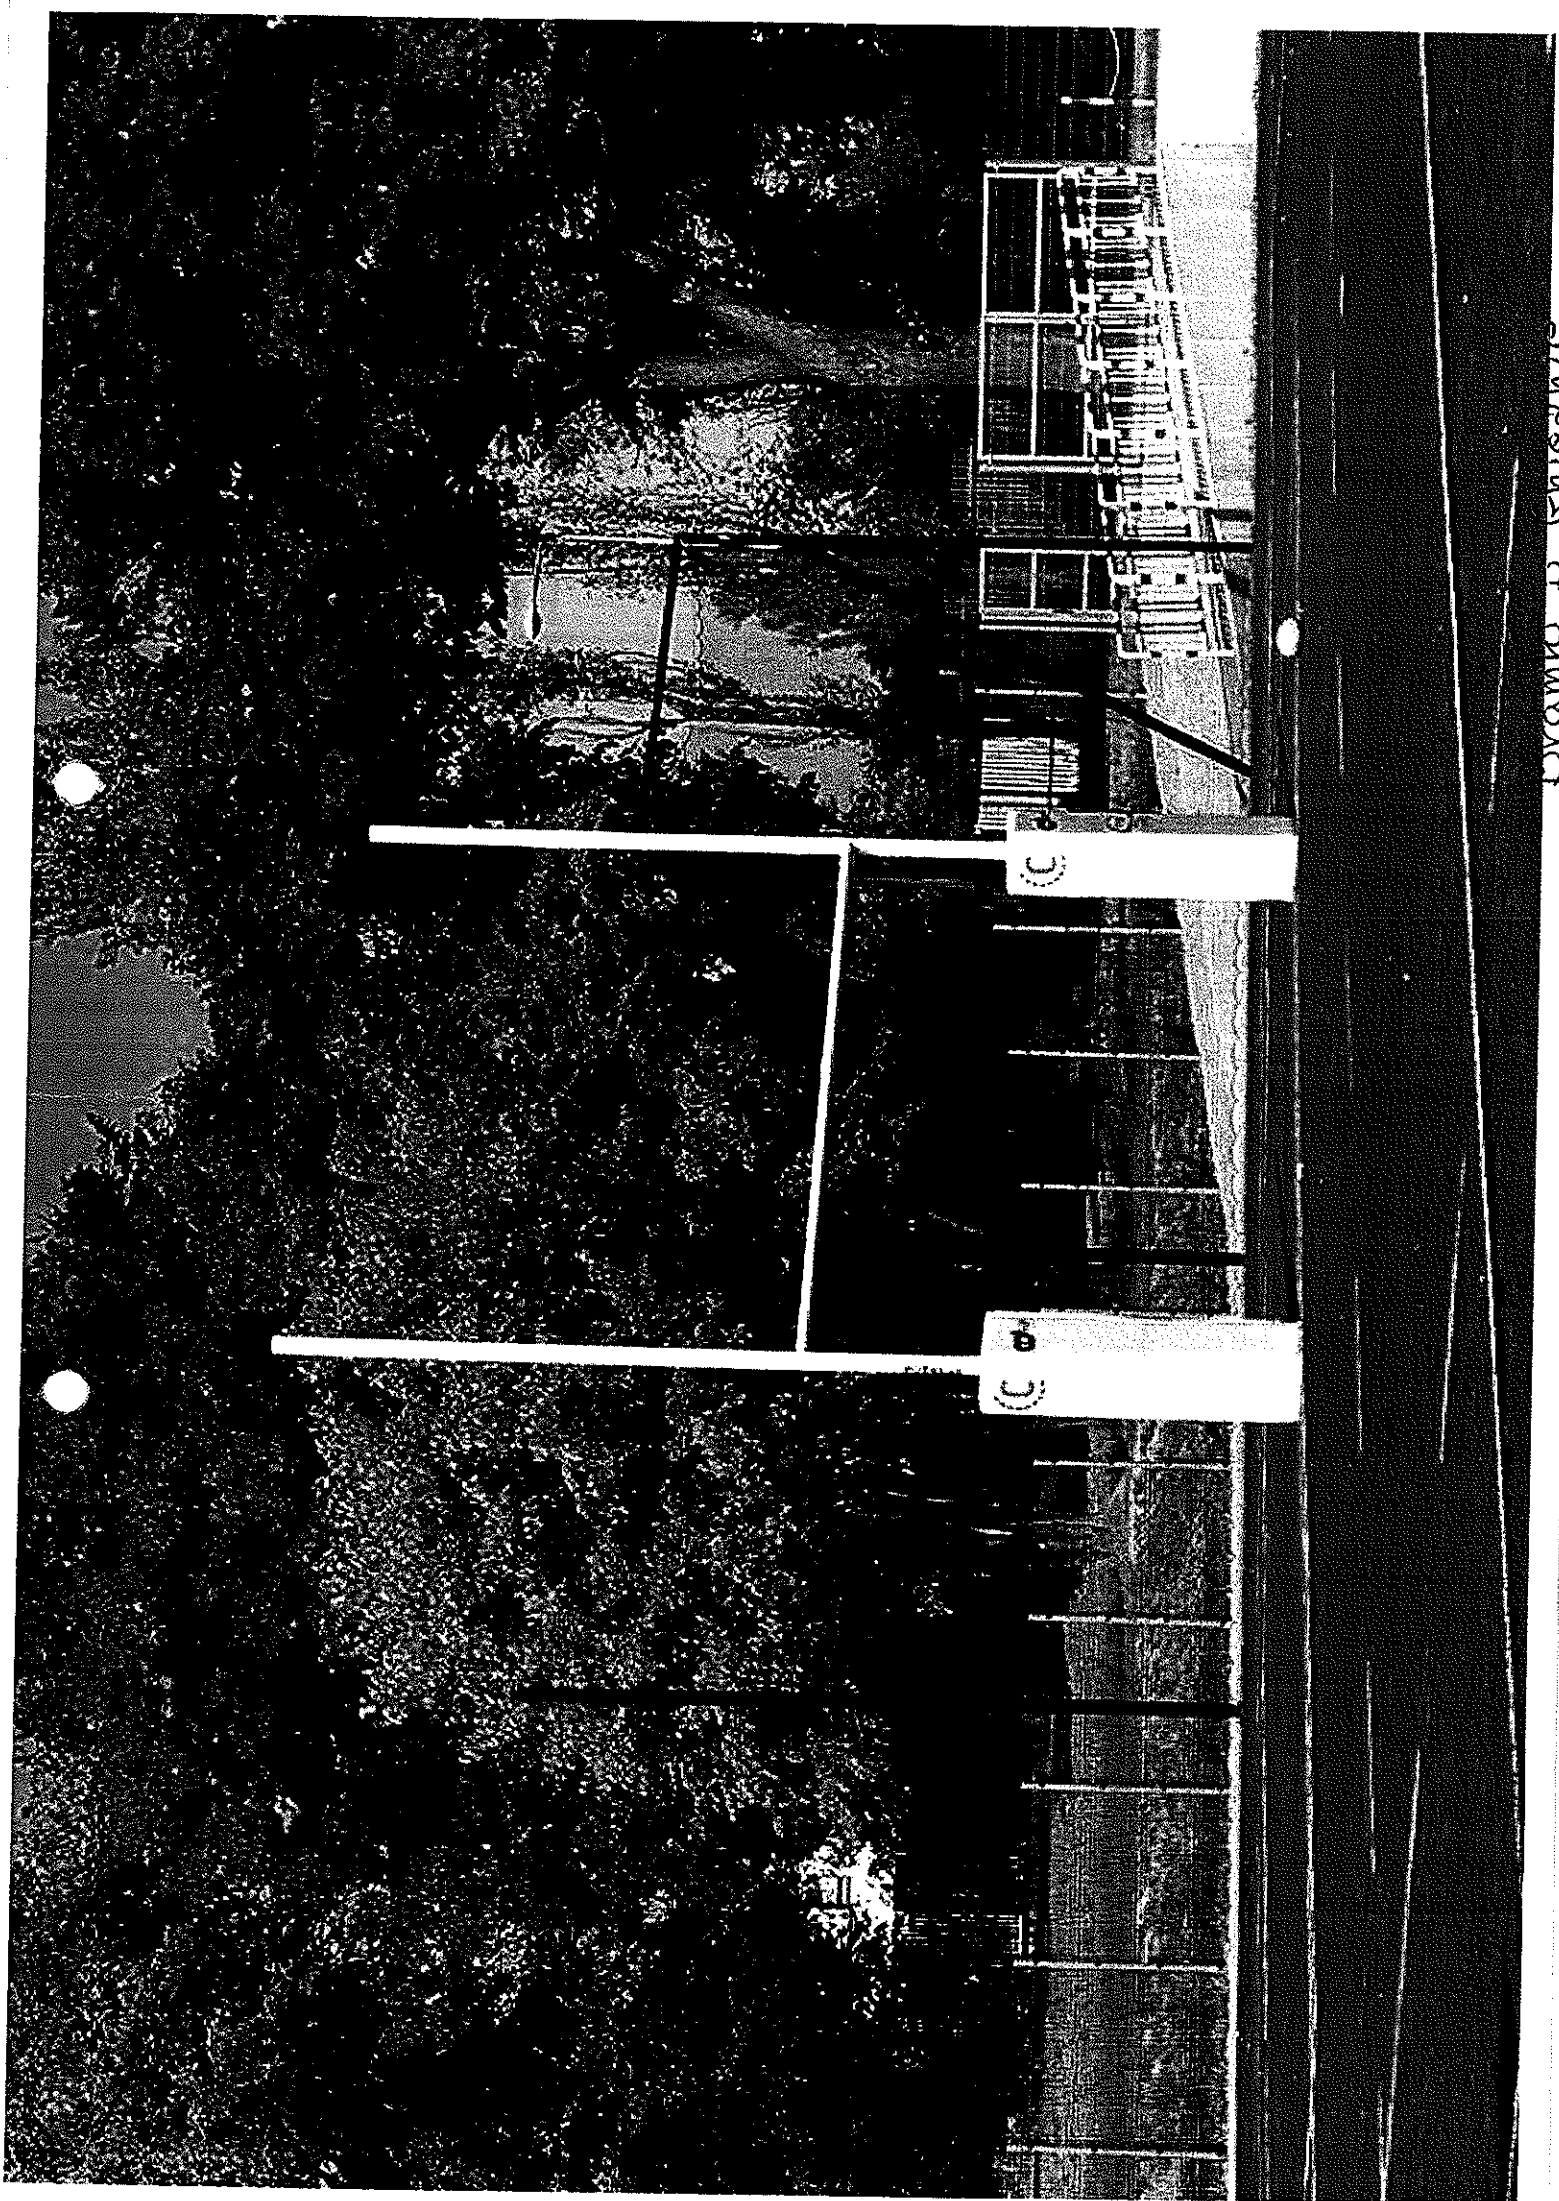



BYAMBA P. G. W. & W. C.

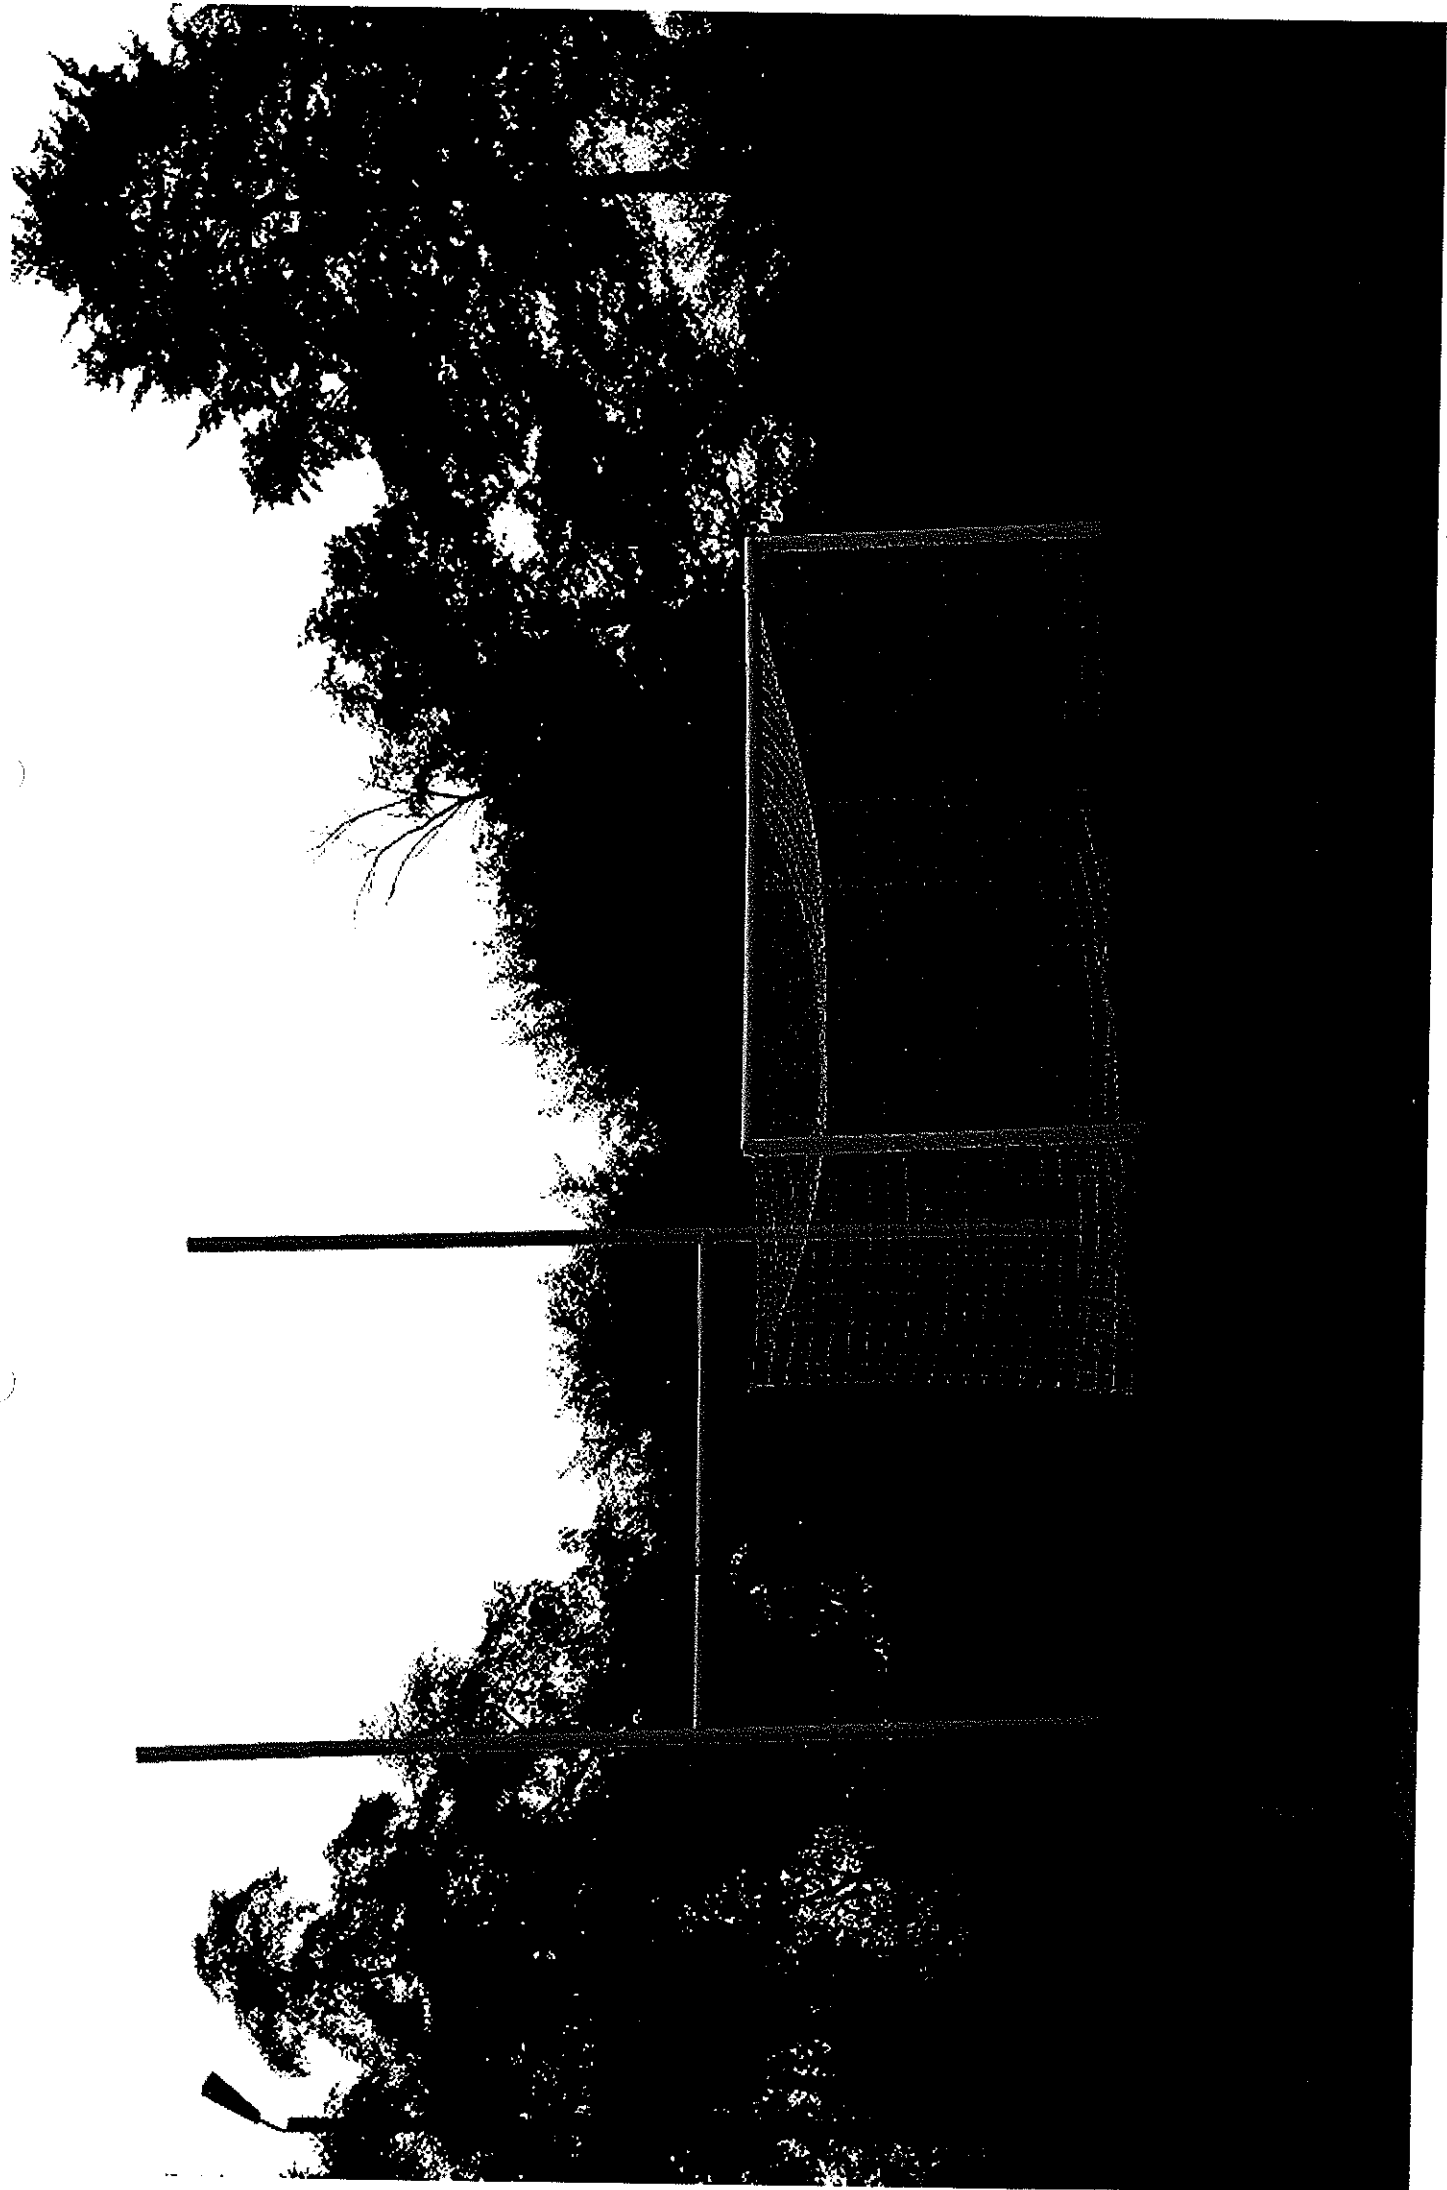


Bramki w Unisławiu

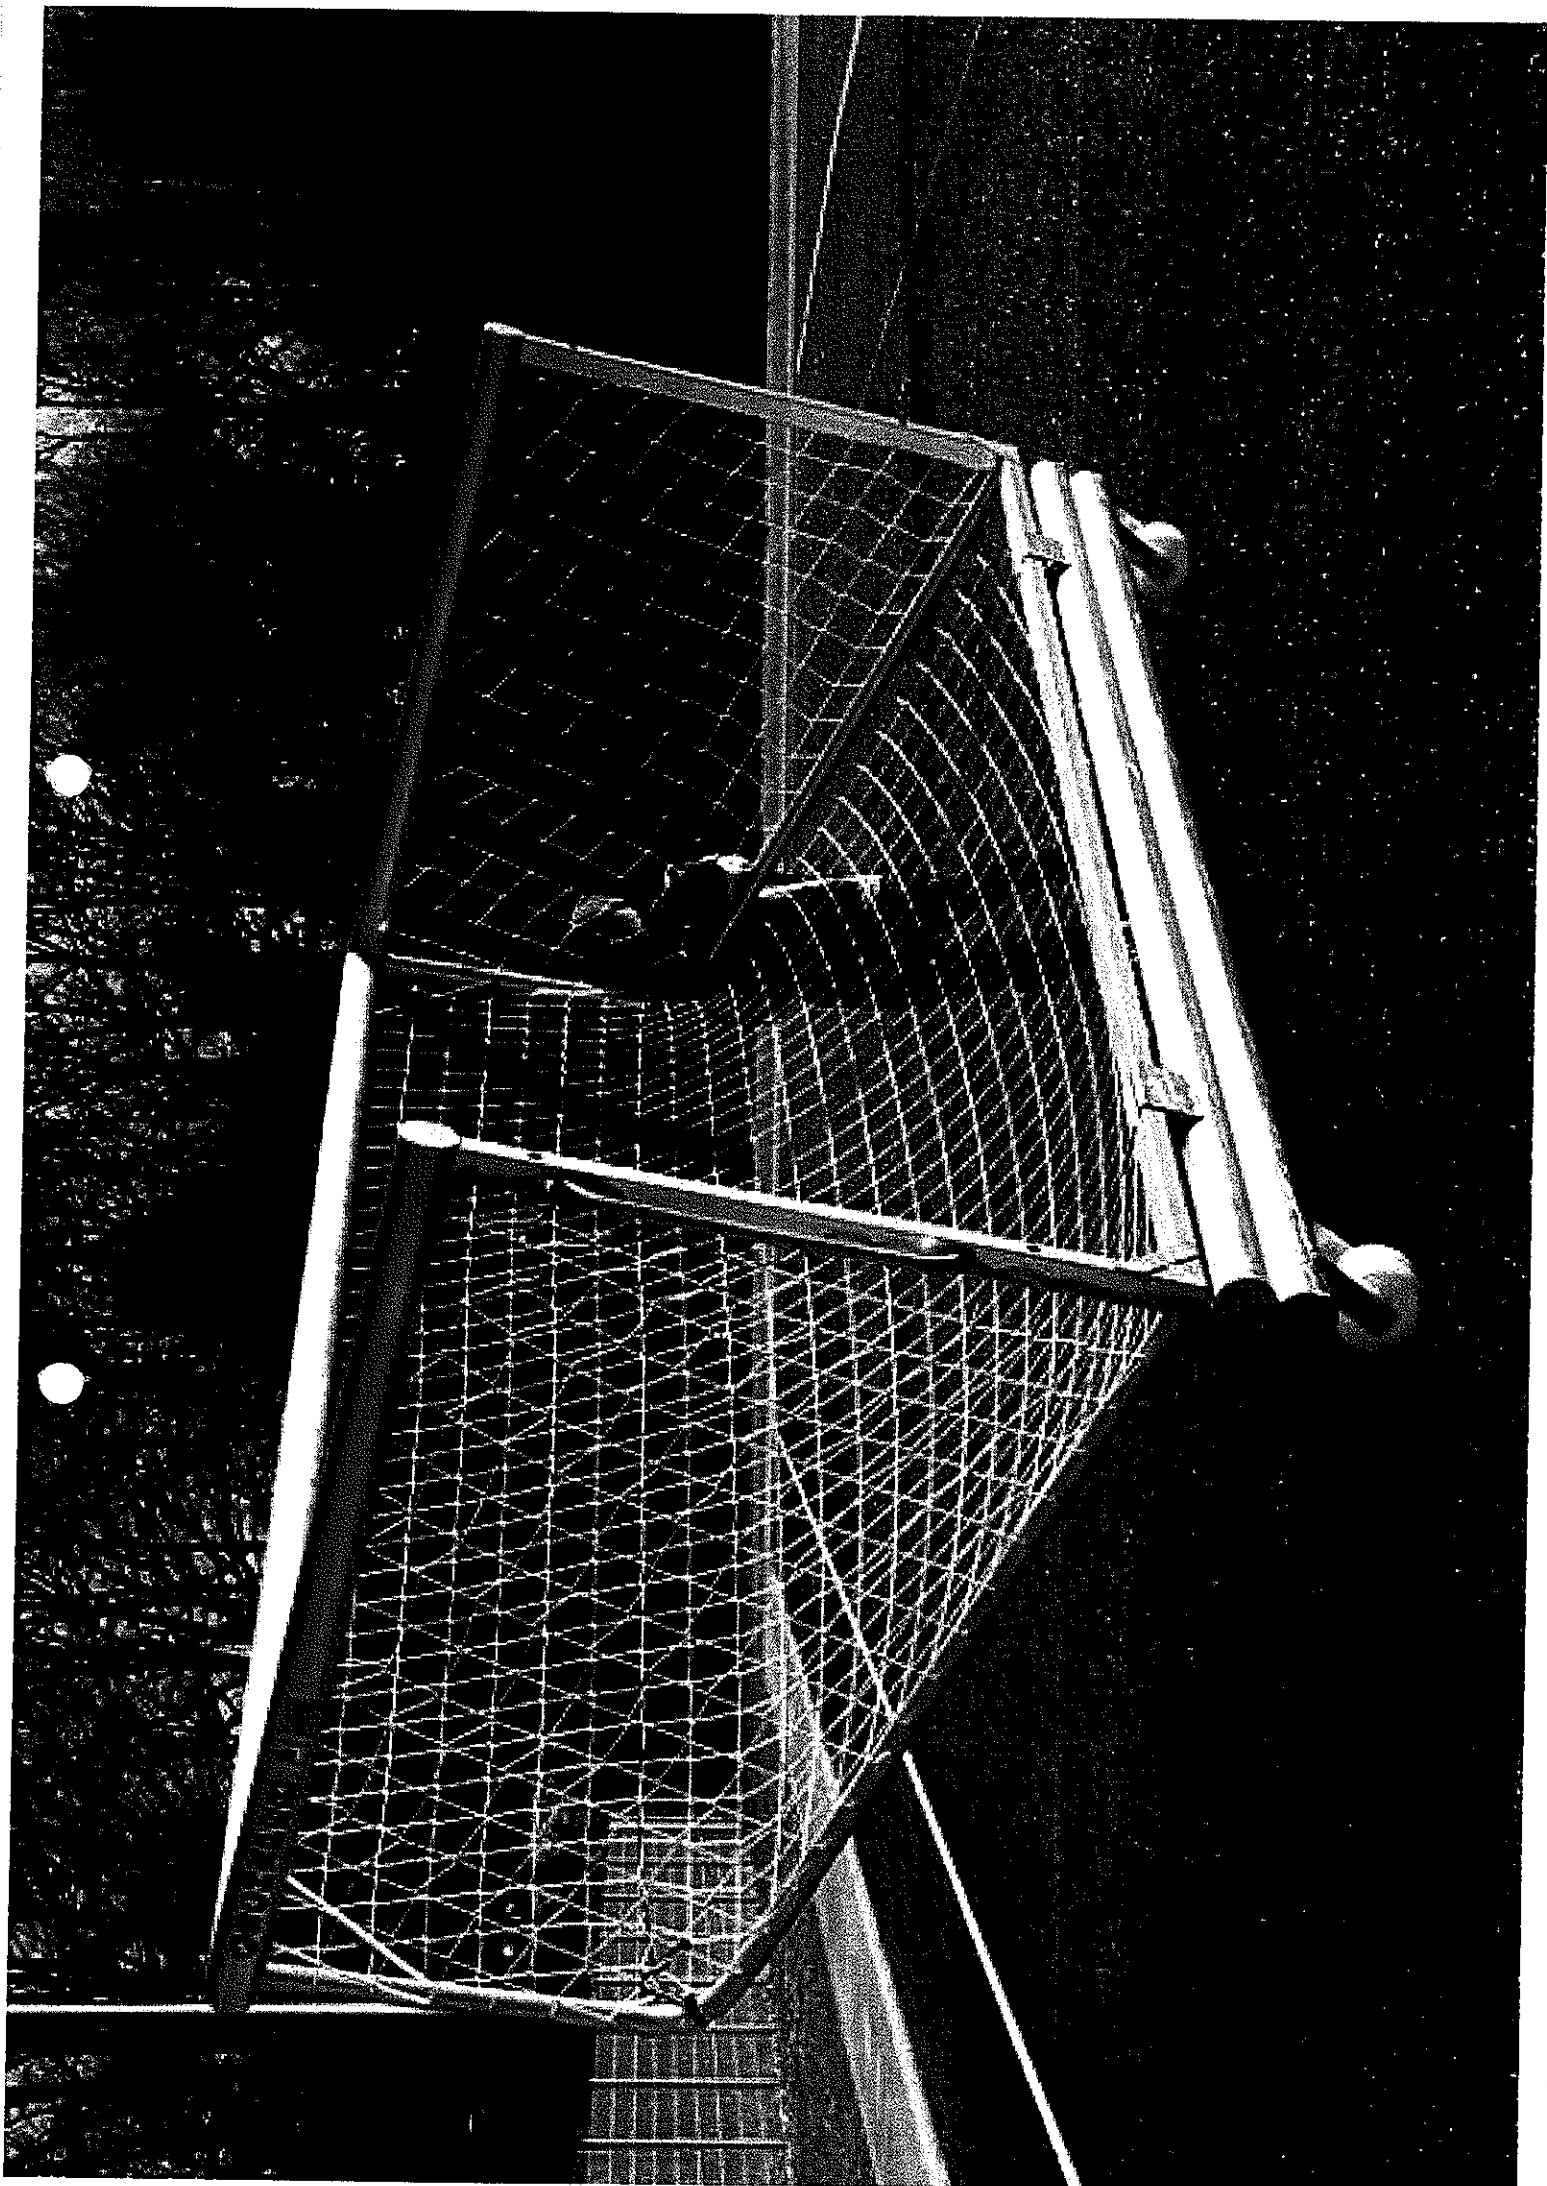

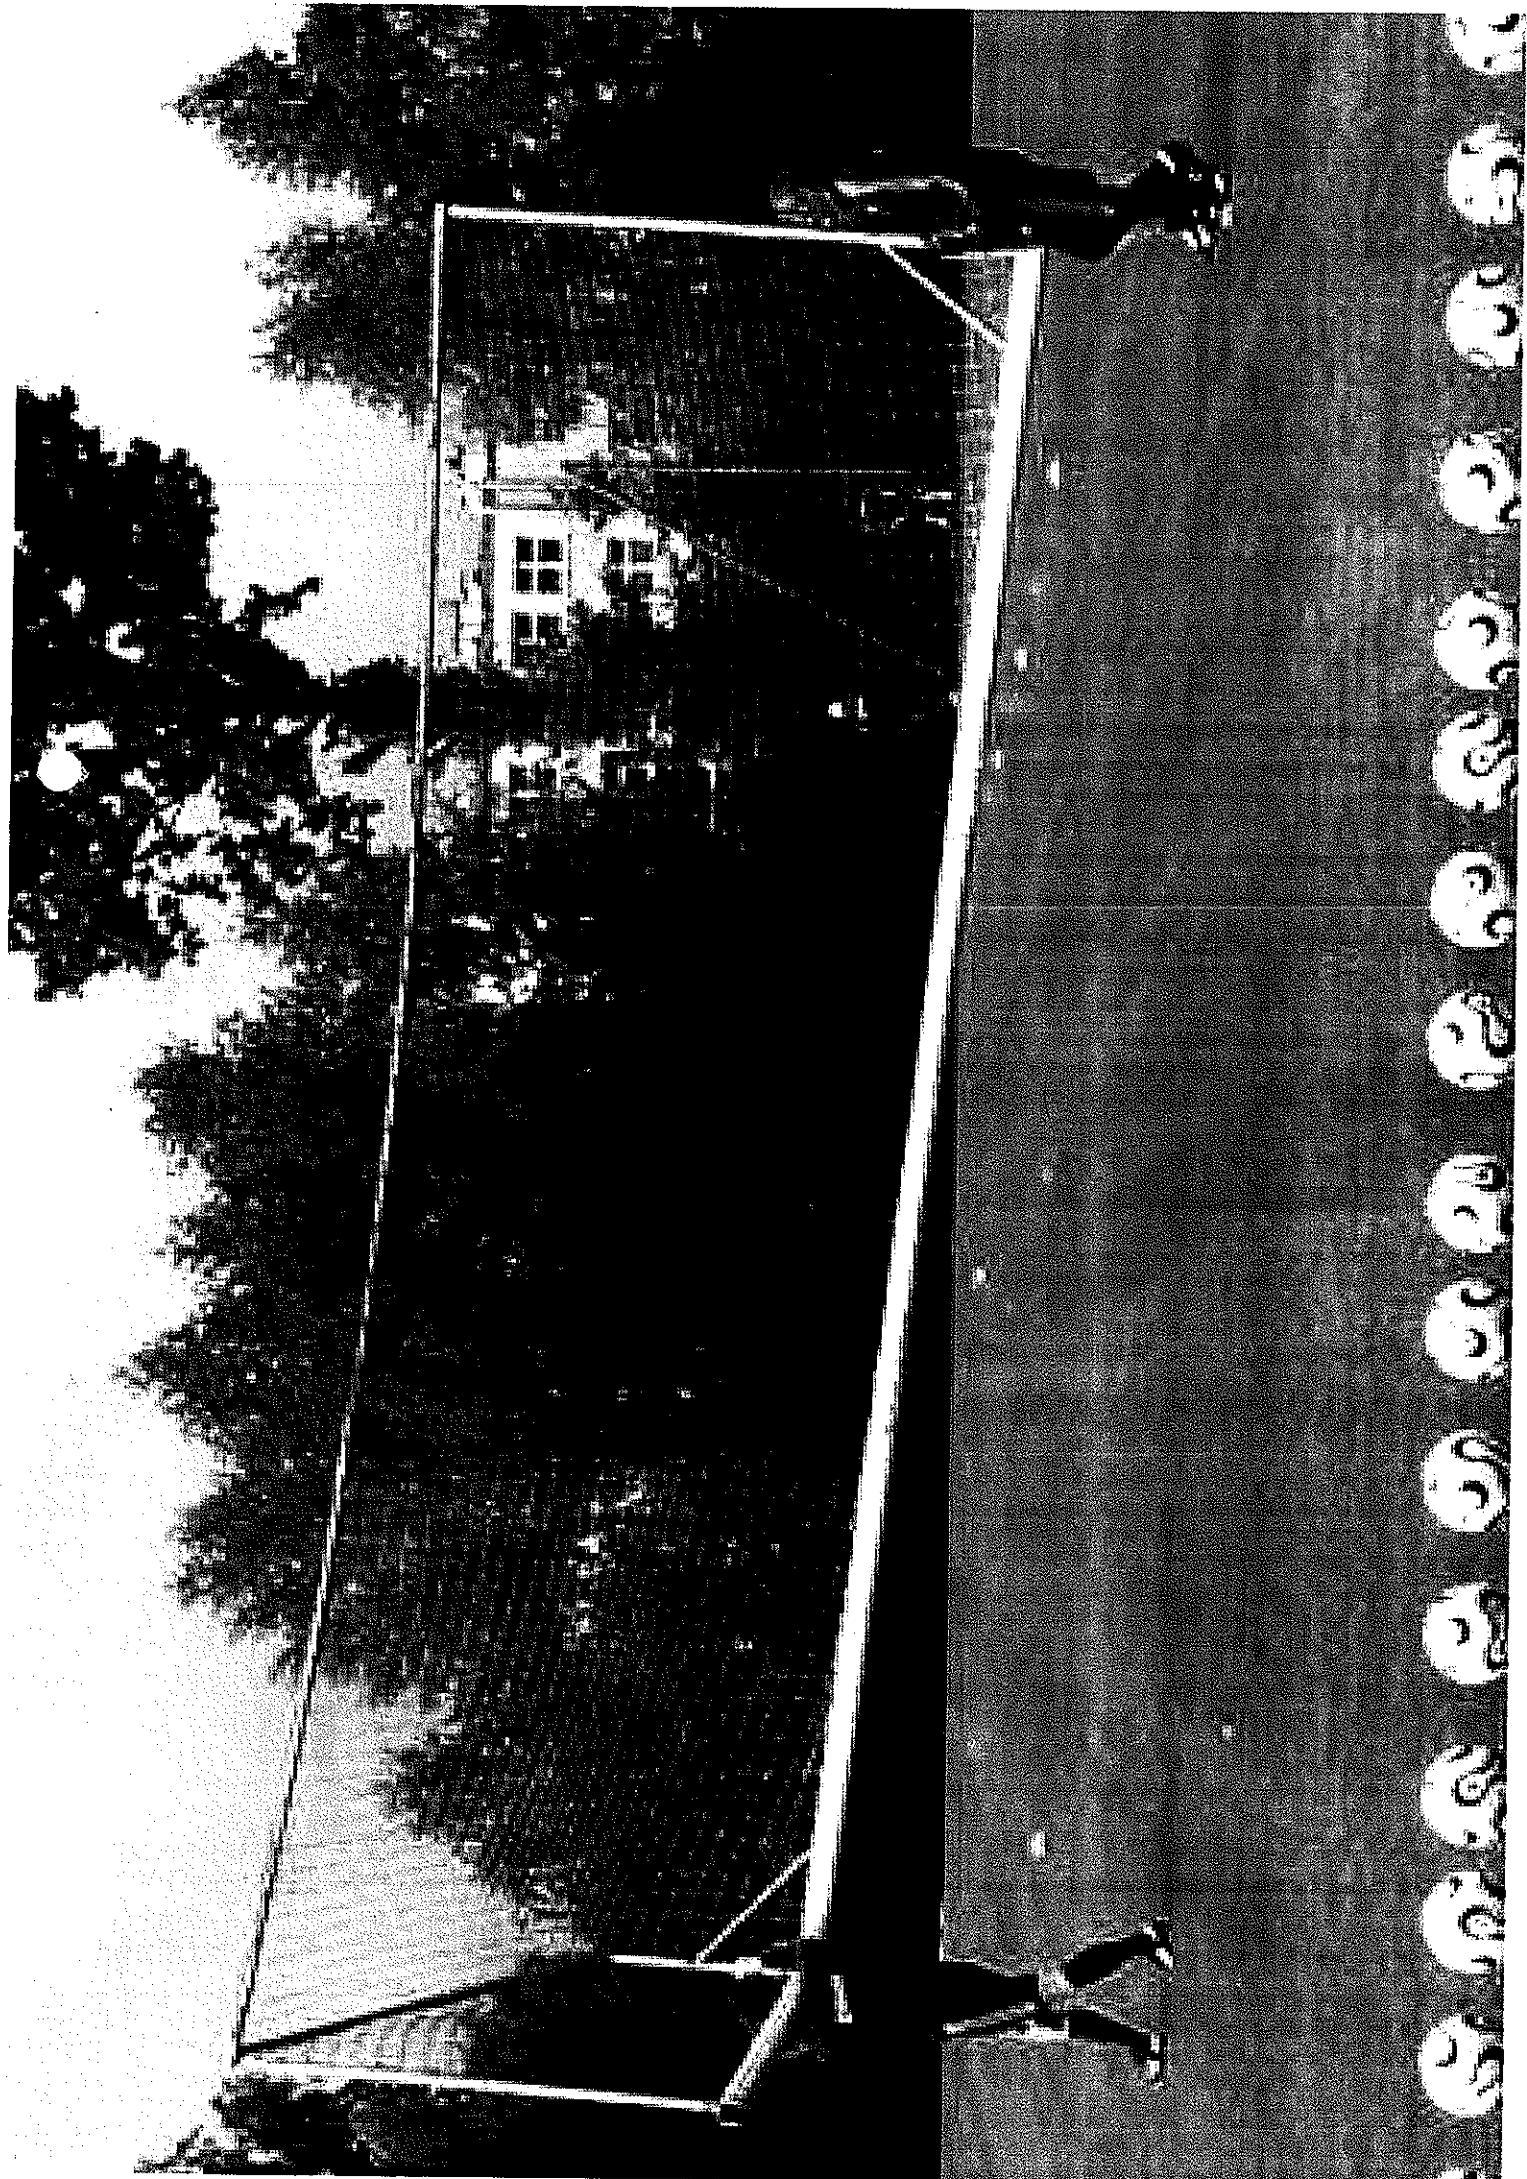

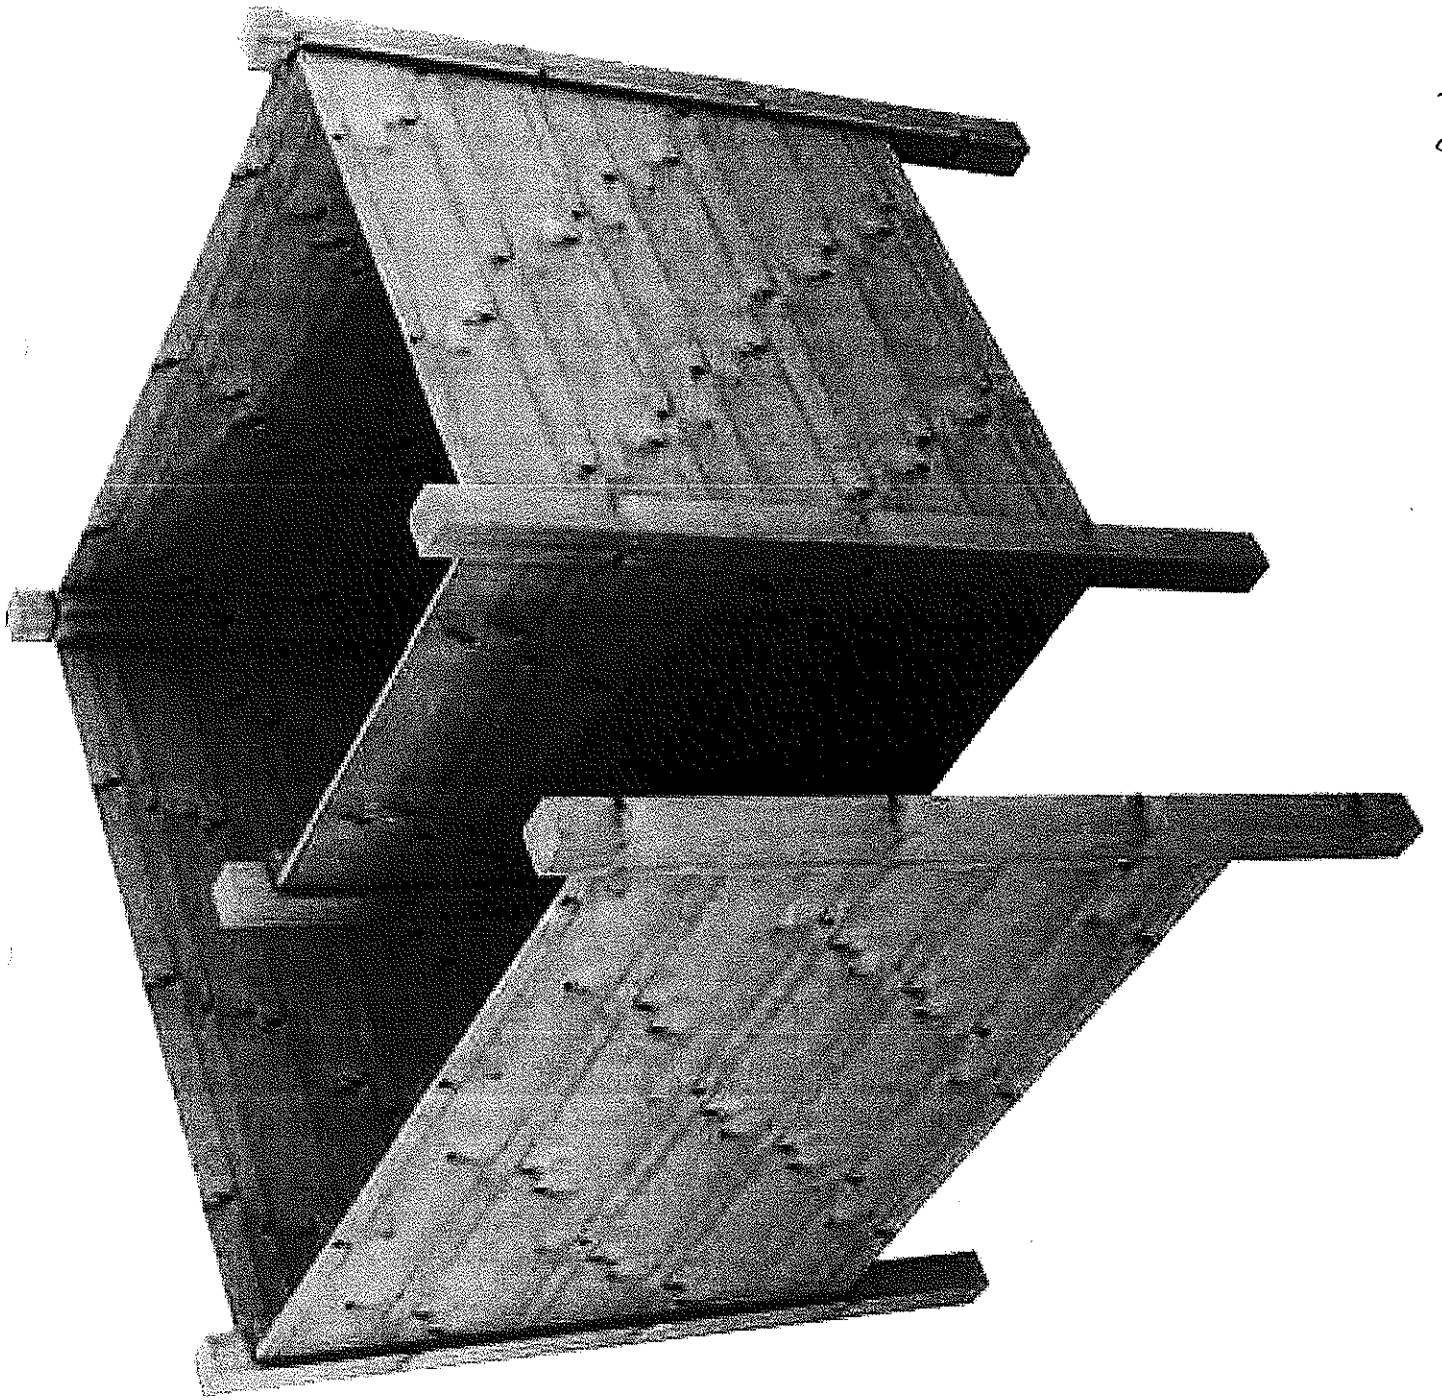


Pnebiervalnia - wiotka

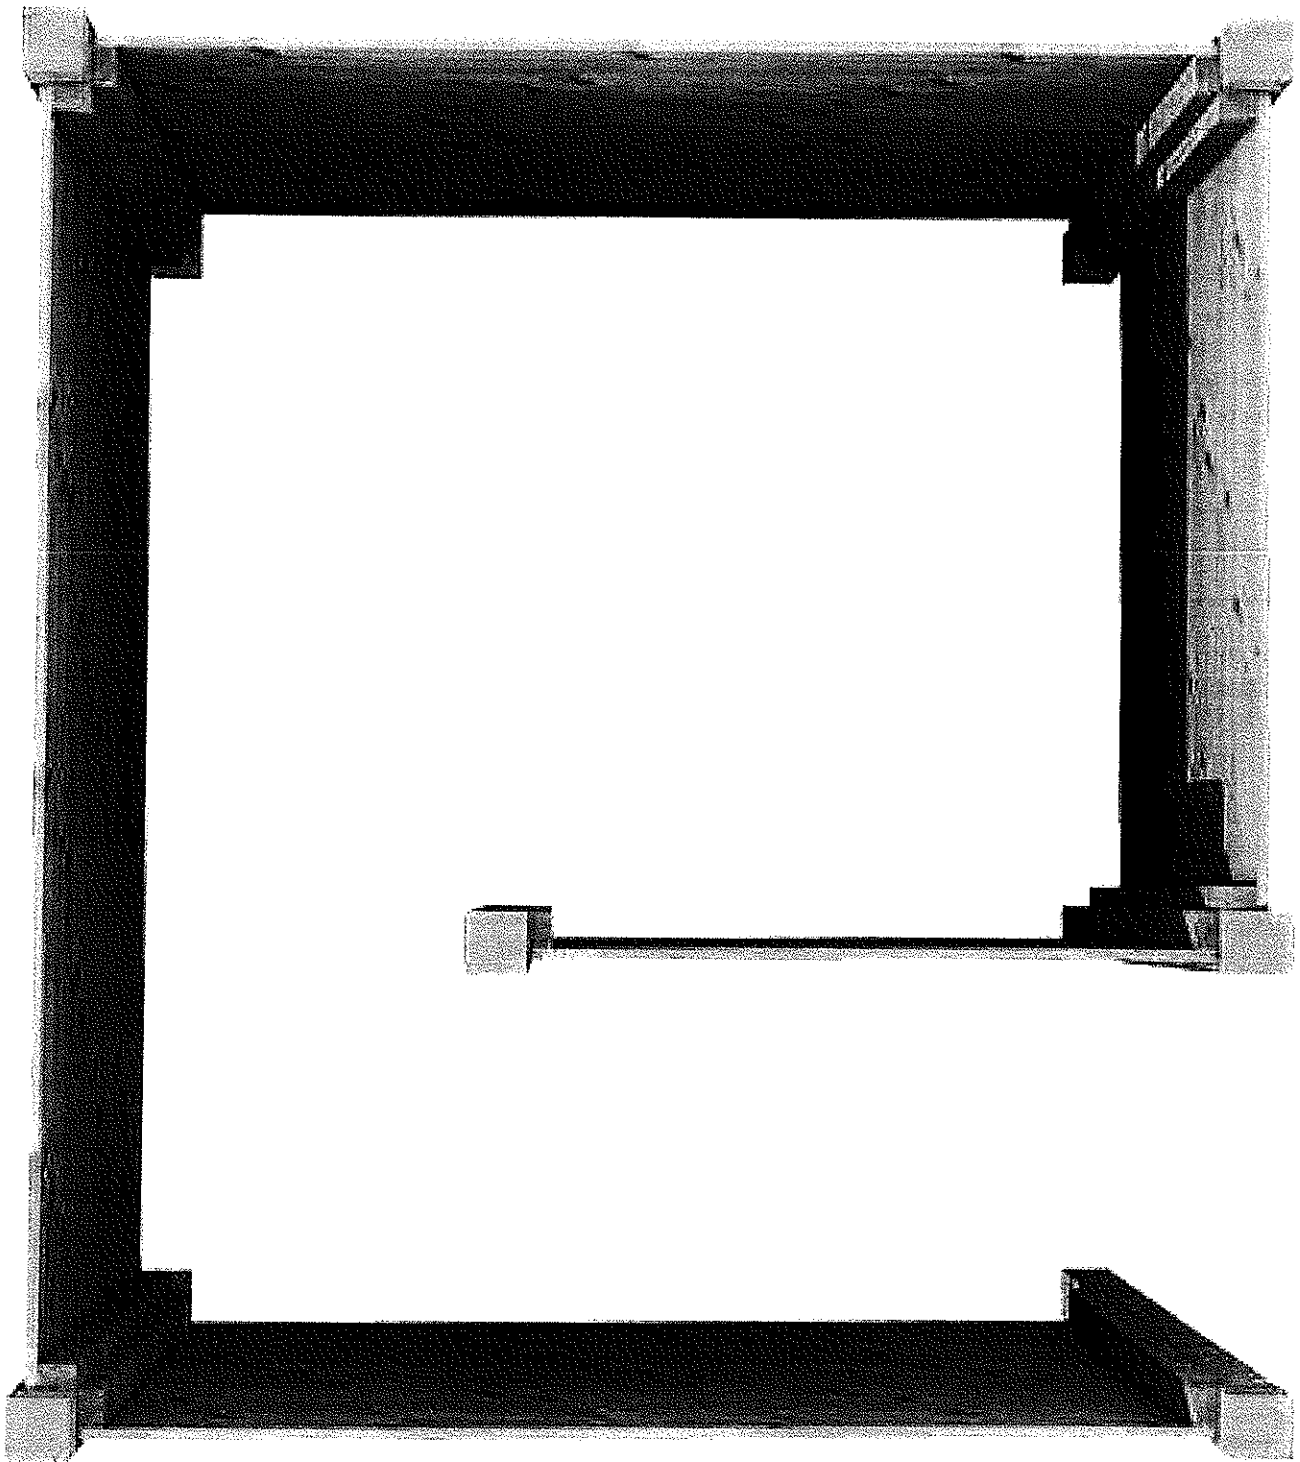


Prebieżalnia - pióta



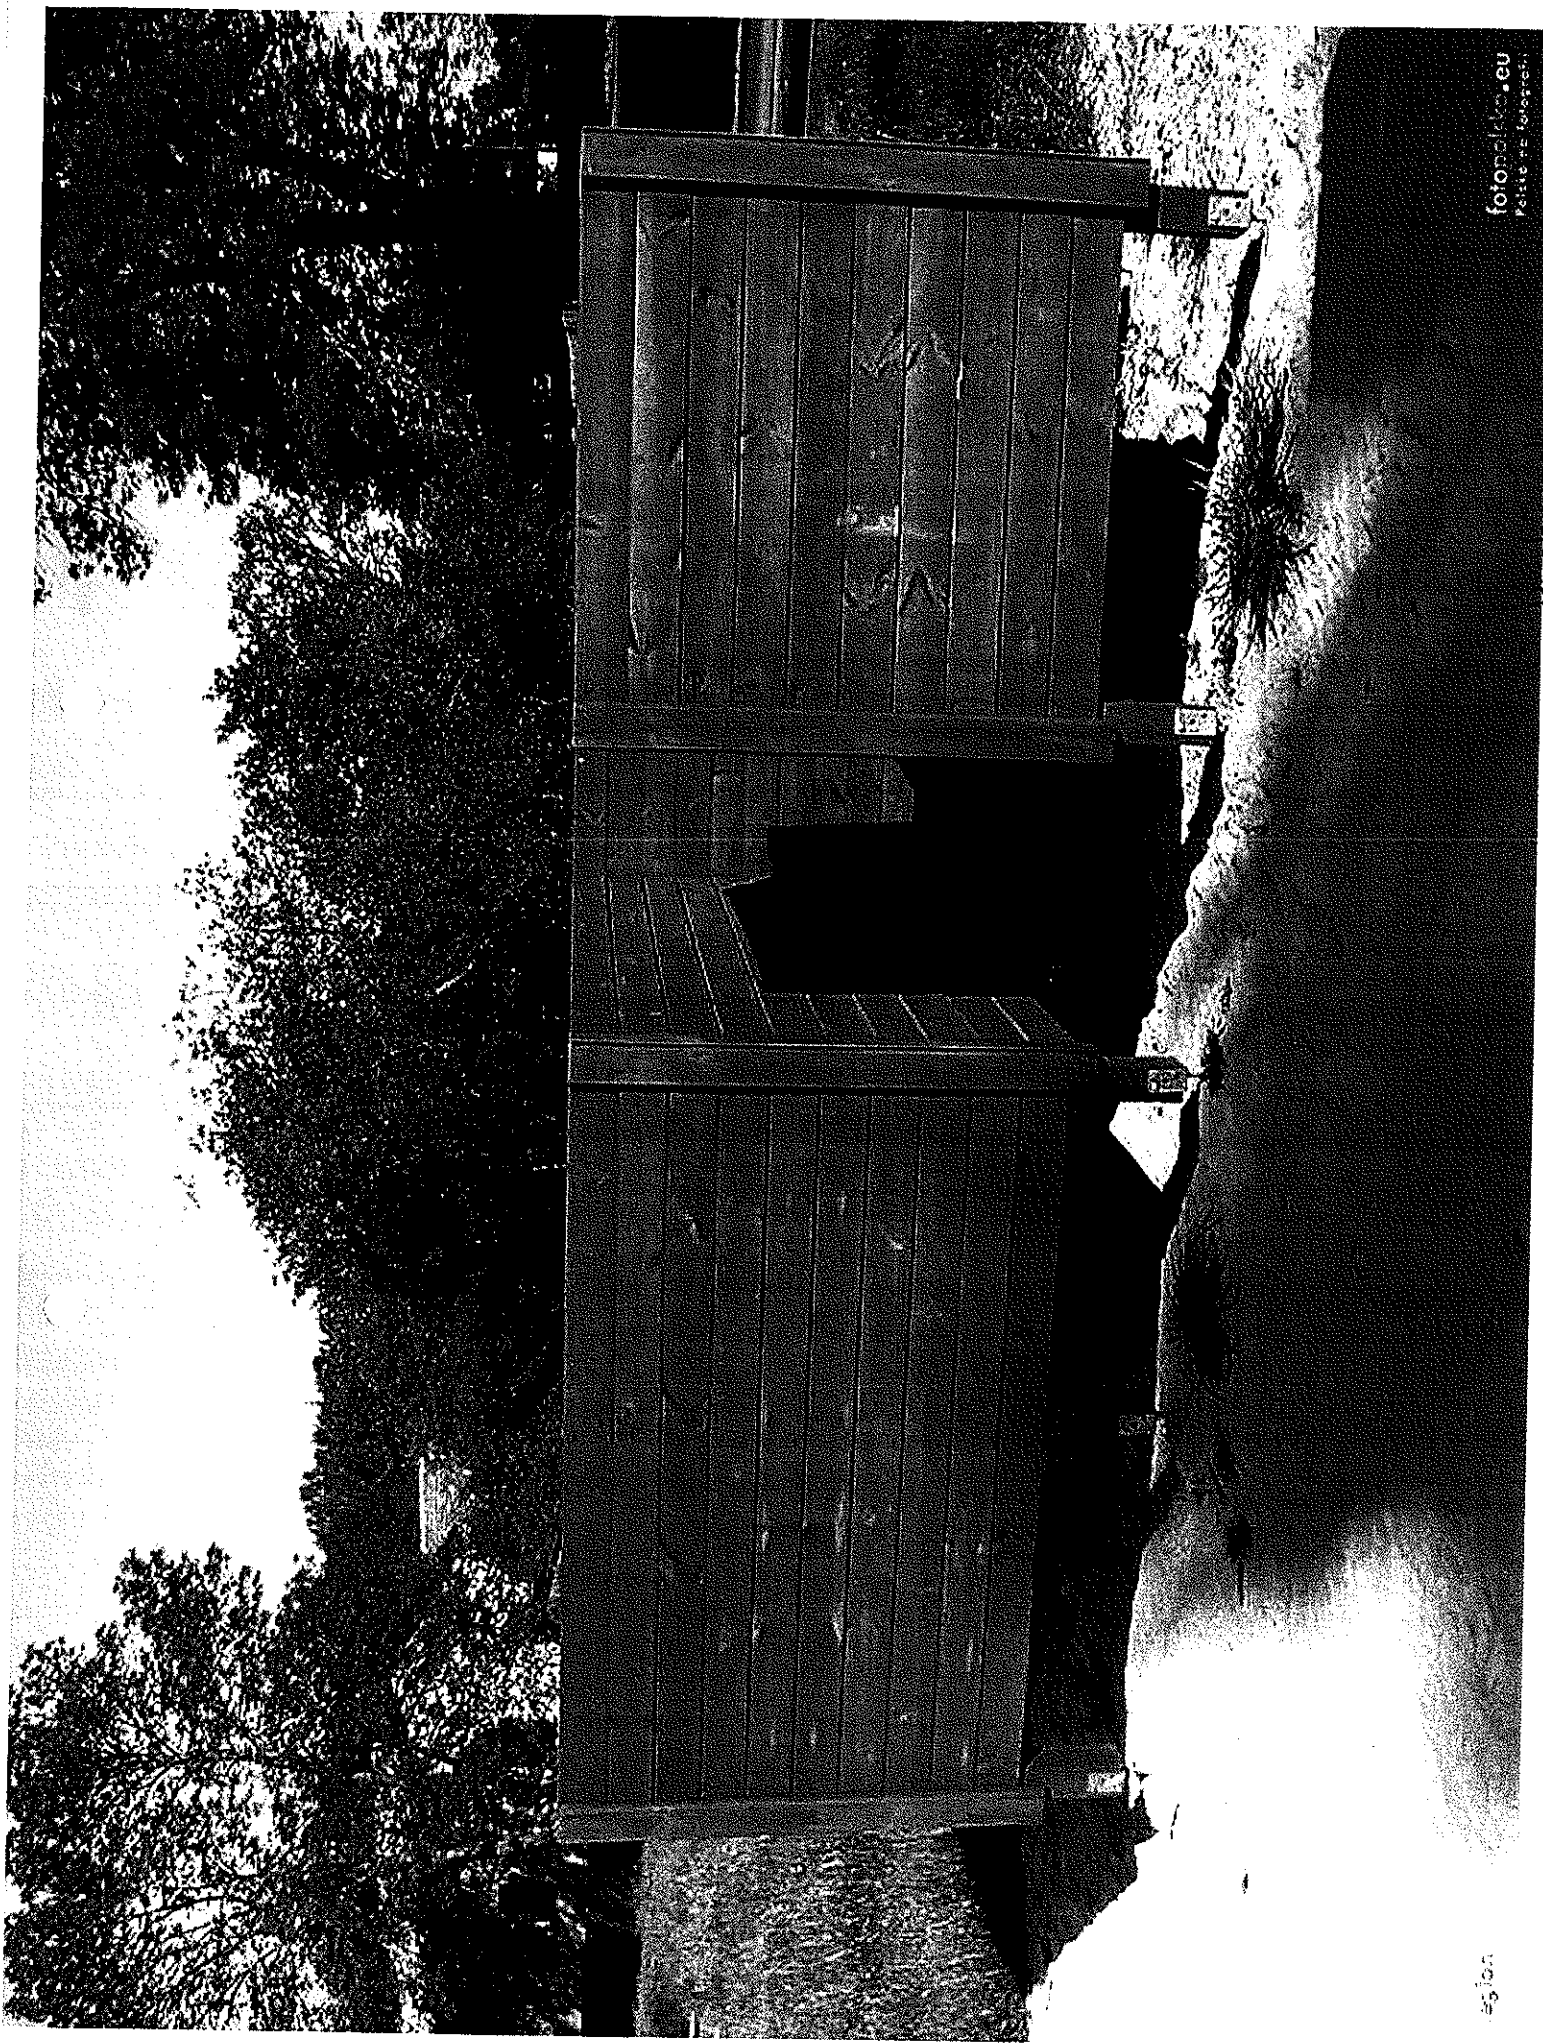



Pariska 2 bali - Martouka

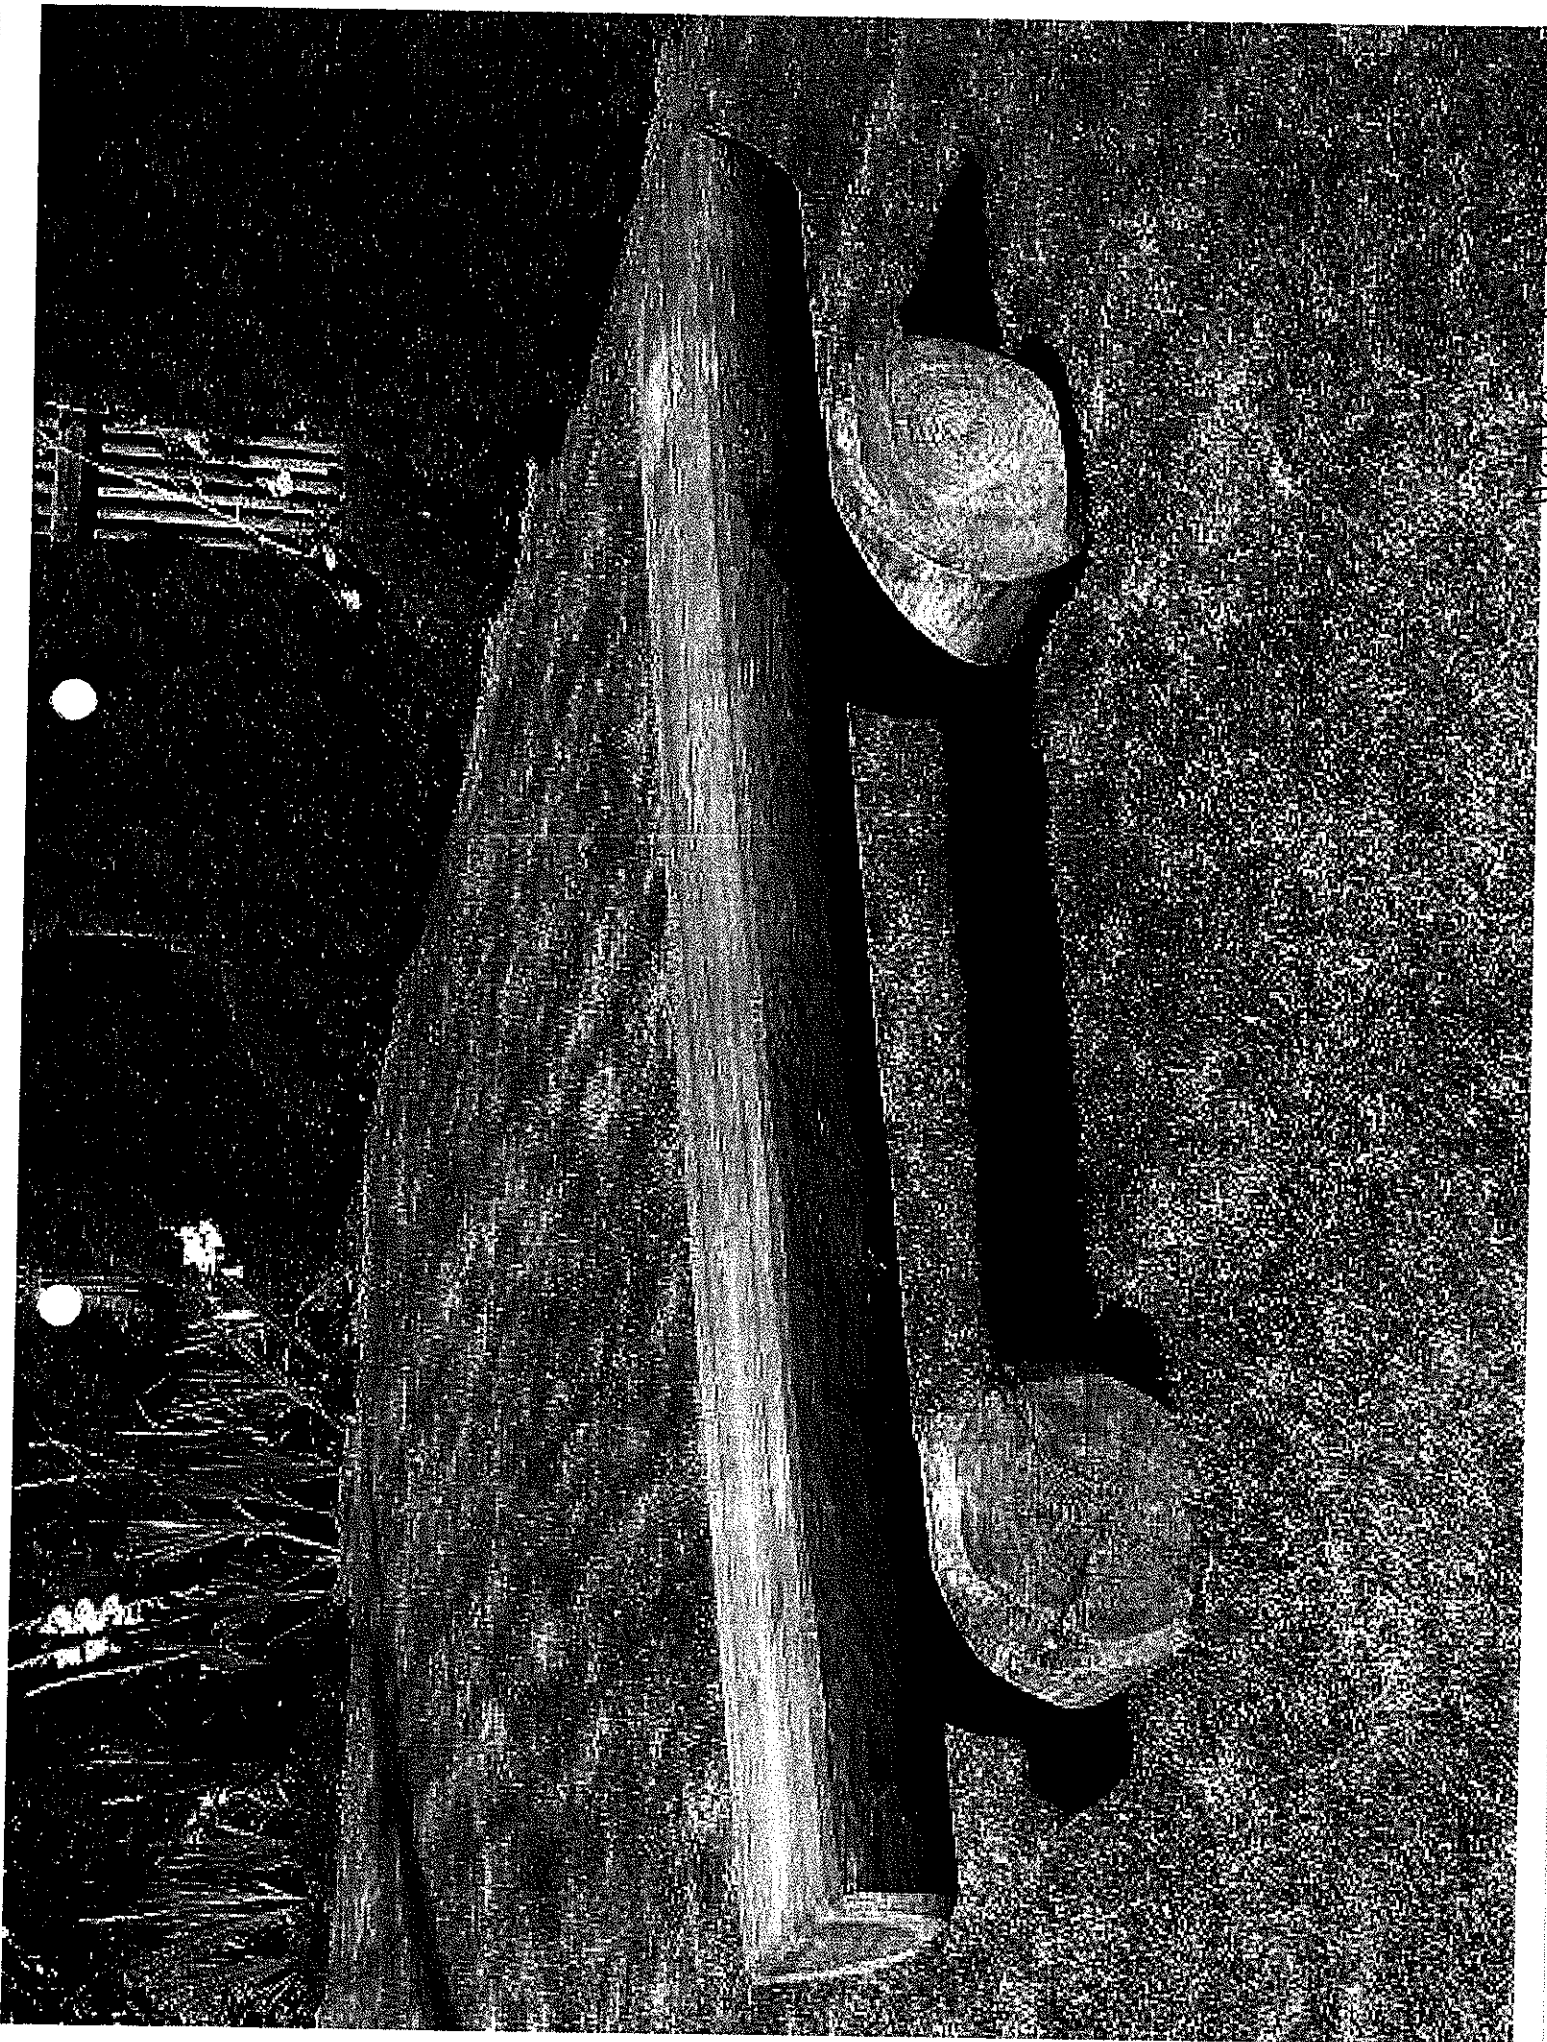

Harold & Dean


# MAPY

Skonfiguruj własną mapę

Tematy **Warstwy** Wyszukiwanie

- Zespoły krajobrazowe
- Zespoły jednostek krajobrazowy
- Zagospodarowanie terenu
- Zagospodarowanie terenu - drzewa
- Edukacja
- Mapa zasadnicza - komunikacja
- Mapa zasadnicza - sieci kablowe
- Sieć elektroenergetyczna
- Sieć telekomunikacyjna
- Inne sieci kablowe
- Budynki
- Mapa zasadnicza - sieci rurowe
- Sieć wodociągowa
- Sieć kanalizacyjna
- Sieć gazowa
- Sieć ciepłownicza
- Budynki
- Mapa zasadnicza - ZUD oraz osnowa
- Plany zagospodarowania terenu
- Sport
- Ścieżki rowerowe

Map navigation and tool icons: Home, Zoom In (+), Zoom Out (-), Full Screen, Previous View, Next View, Measure, Rotate, 1:X, Scale, Print, X, i

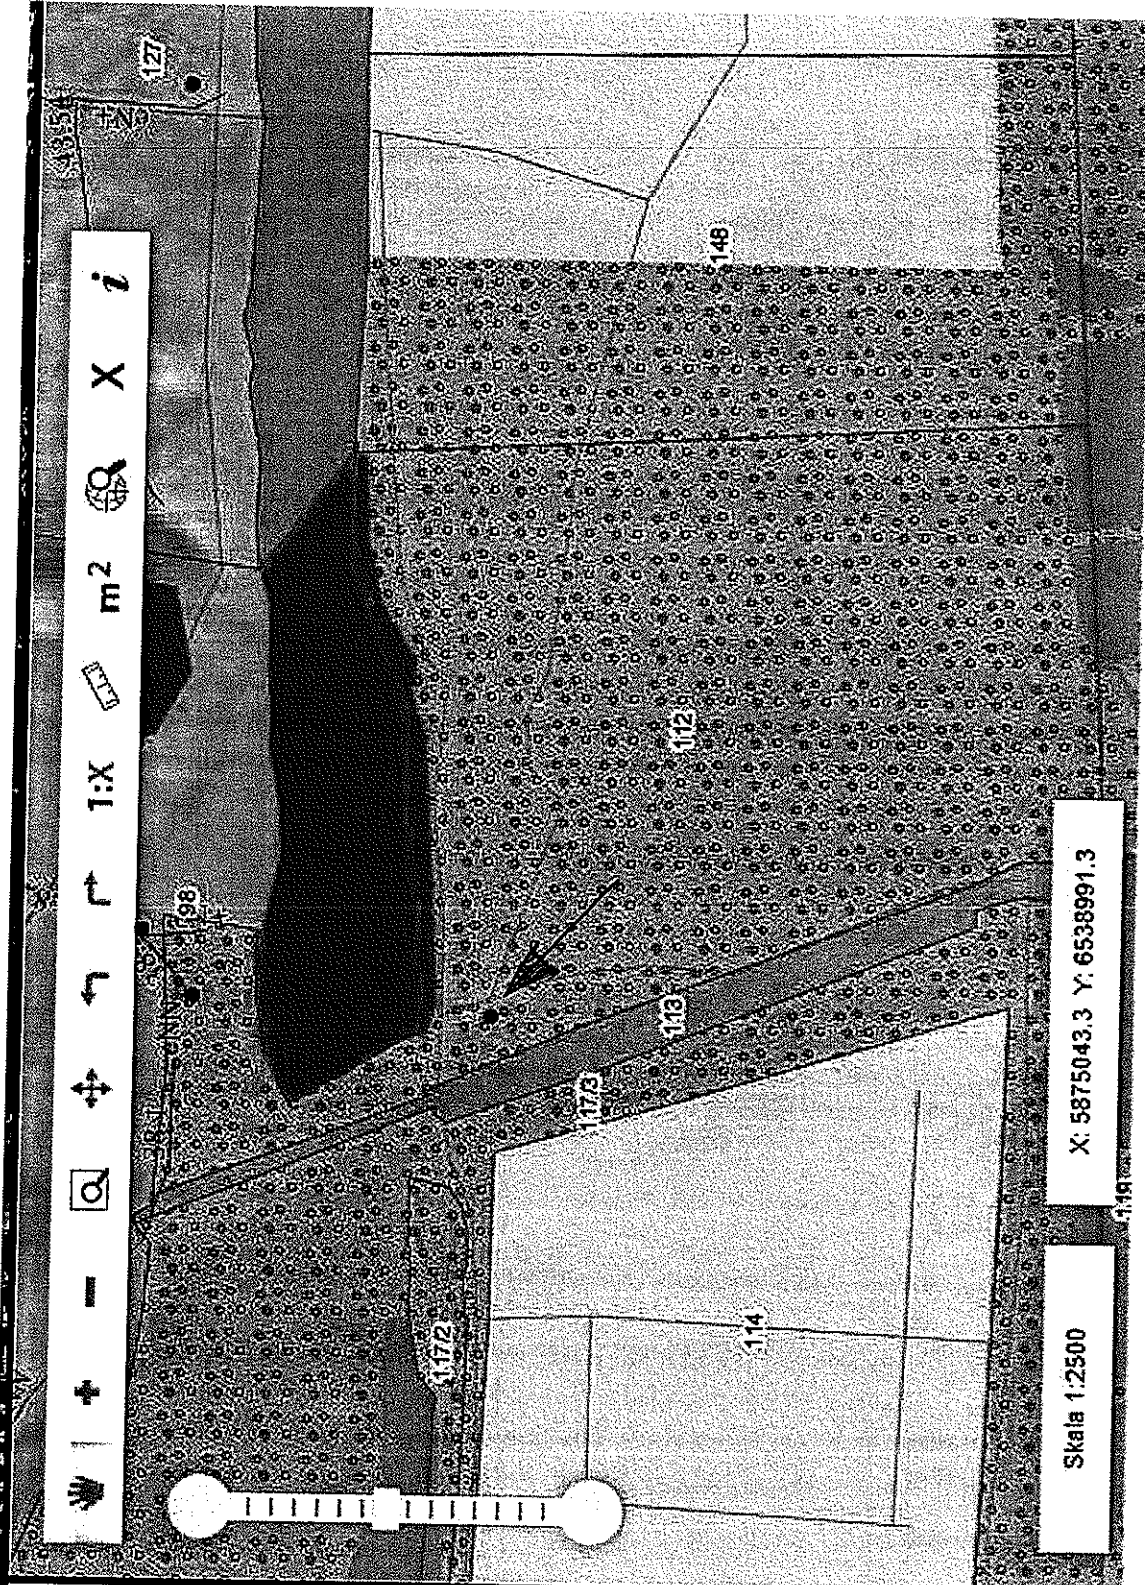

Skala 1:2500

X: 5875043.3 Y: 6538991.3

Sieć elektroenergetyczna

# MAPY

Mapa akustyczna

Tematy Warstwy Wyszukiwanie

## Mapa akustyczna

### Ewidencja gruntów i budynków

- Obręby
- Nazwy części miasta
- Numery adresowe
- Numery działek
- Nazwy ulic
- Budynki
- Działki
- Kontury klasyfikacyjne
- Użytki gruntowe
- Granica miasta

- Komunikacja
- Hałas drogowy
- Hałas kolejowy
- Hałas przemysłowy
- Hałas tramwajowy
- Mapa wrażliwości akustycznej

Map navigation controls: Home, Pan, Zoom In (+), Zoom Out (-), Full Screen (F11), Scale (1:X), Measure (m<sup>2</sup>), Print (X), and Help (i).



Obręb oraz nr działki w granicach miasta