Lokalizacja podziemnych pojemników na odpady na terenie Zespołu Staromiejskiego

Podziemne śmietniki to alternatywa dla mało estetycznych tradycyjnych pojemników na odpady. Innowacyjne rozwiązania, nowoczesny wygląd i kształt kiosków wrzutowych sprawia, że doskonale wtapiają się w miejską architekturę.

Cel realizacji zadania:

1) dbałość o estetykę Zespołu Staromiejskiego,
2) uporządkowanie przestrzeni publicznej,
3) poprawa jakości życia mieszkańców,
4) realizacja zapisów ***Programu działań społeczno-gospodarczych dla Zespołu Staromiejskiego w Toruniu*****:**

rozdział VII – Porządek i bezpieczeństwo
zadanie 9 – Budowa podziemnych pojemników na odpady

Przykłady z polskich miast

Gdańsk

Przykłady z polskich miast

Rzeszów

Przykłady z polskich miast

Wrocław

Propozycje lokalizacji podziemnych śmietników na terenie Zespołu Staromiejskiego

1) Kopernika
2) Rynek Staromiejski
3) Fosa Staromiejska
4) Podmurna/Szeroka
5) Podmurna
6) Podmurna – UMT
7) Małe Garbary
8) Wielkie Garbary/Piernikarska
9) Piernikarska – Baj
10) Szpitalna
11) Rynek Nowomiejski
12) Jęczmienna
13) Międzymurze

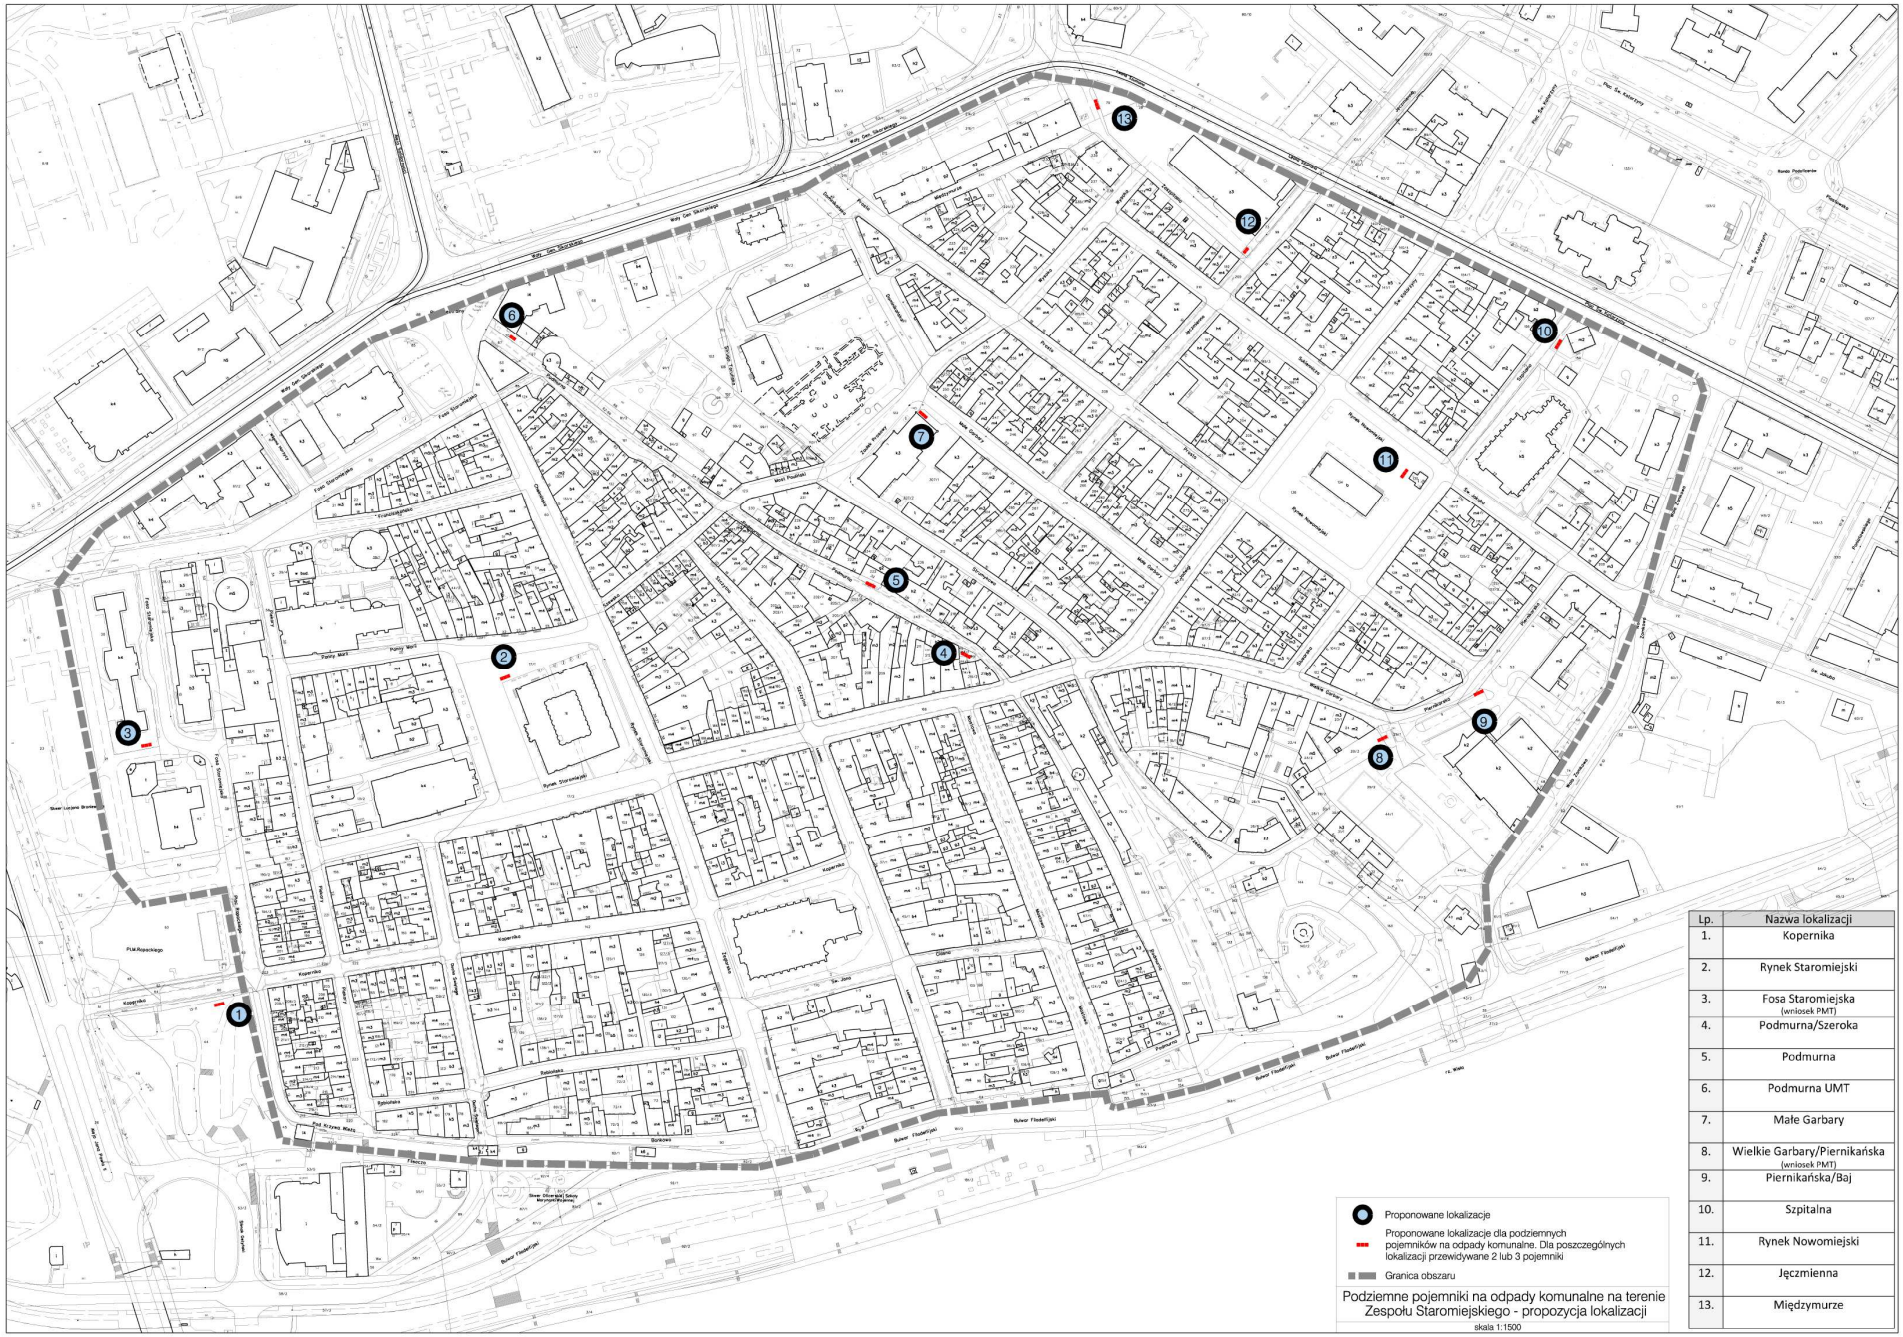

Lp.	Nazwa lokalizacji
1.	Kopernika
2.	Rynek Staromiejski
3.	Fosa Staromiejska (wniosek PMT)
4.	Podmurna/Szeroka
5.	Podmurna
6.	Podmurna UMT
7.	Małe Garbary
8.	Wielkie Garbary/Piernikańska (wniosek PMT)
9.	Piernikańska/Baj
10.	Szpitalna
11.	Rynek Nowomiejski
12.	Jęczmienna
13.	Międzymurze

Przykładowe wizualizacje

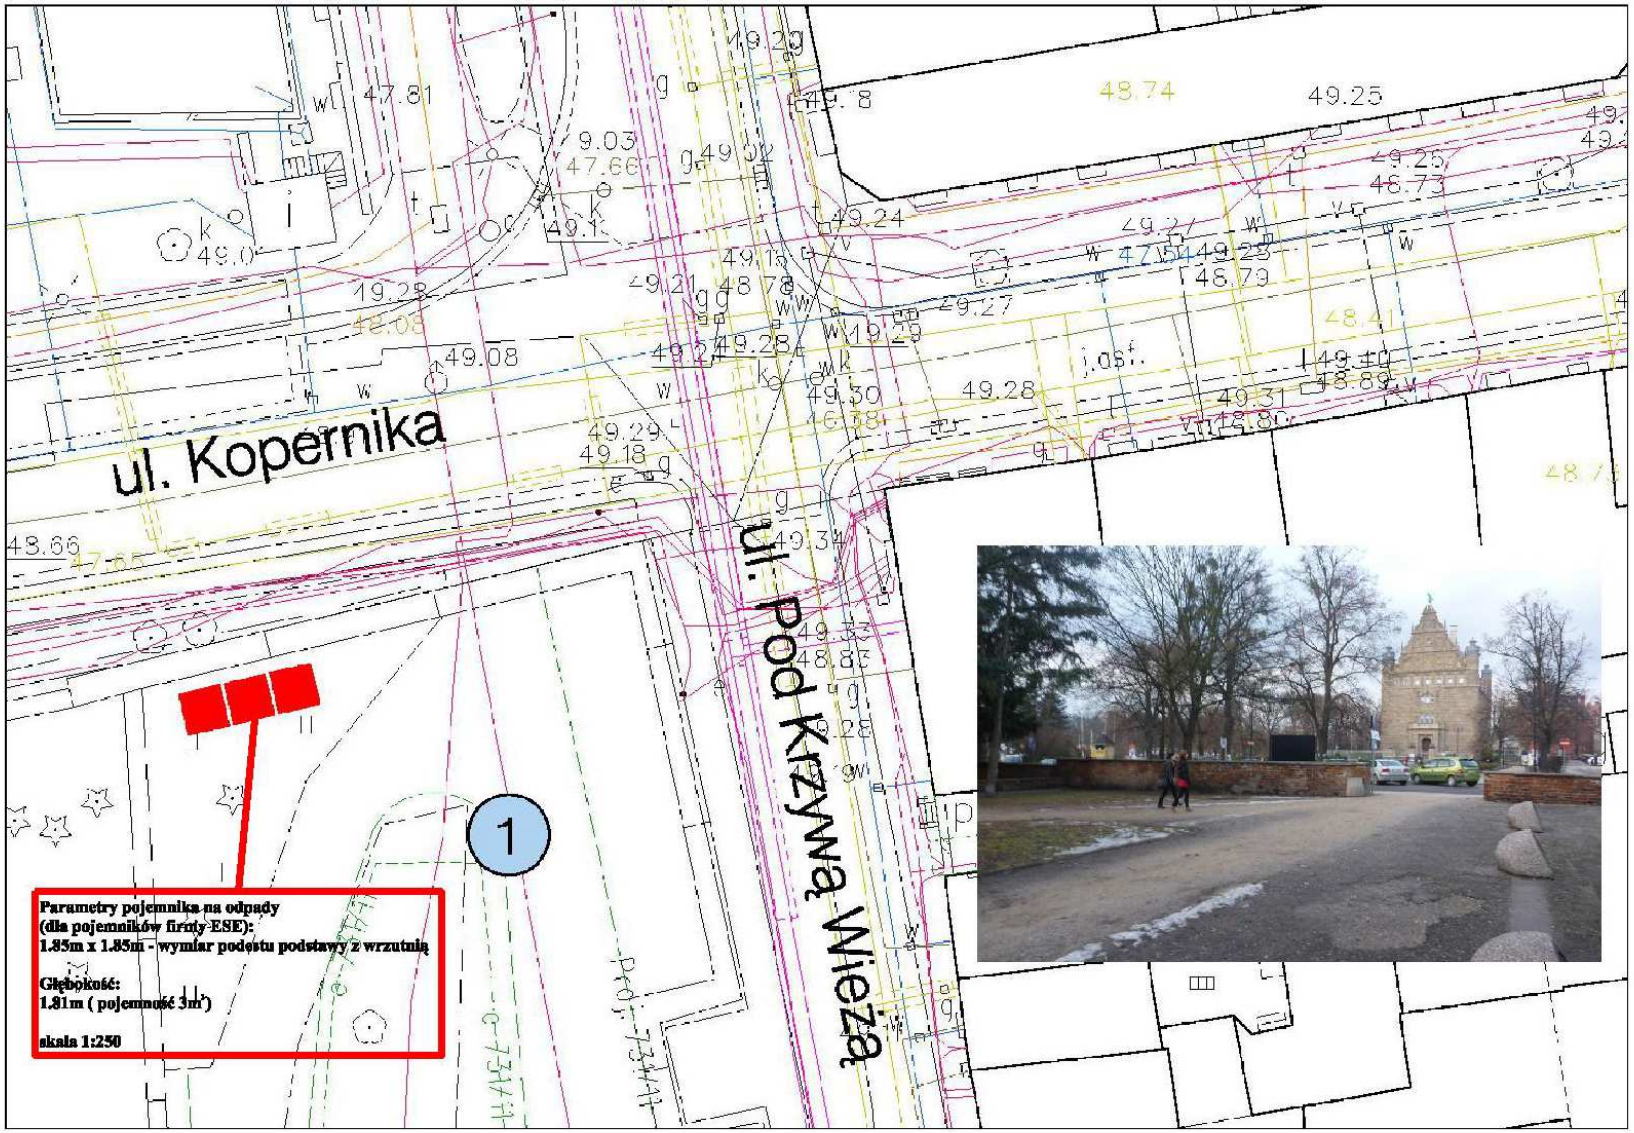
ul. Kopernika
ul. Pod Krzywą Wieżą
1
Parametry pojemnika na odpady
(dla pojemników firmy ESE):
1.85m x 1.85m - wymiar podestu podstawy z wrzutnią
Głębokość:
1.81m (pojemność 3m³)
skala 1:250

Lokalizacja nr 1. Kopernika

ul Wały Gen. Sikorskiego
Plac Teatralny
ul. Podmurna
Parametry pojemnika na odpady
(dla pojemników firmy ESE):
1.85m x 1.85m - wymiar podestu podstawy z wrzutnią
Głębokość:
1.81m (pojemność 3m³)
skala 1:250
6

Lokalizacja nr 6. Podmurna UMT

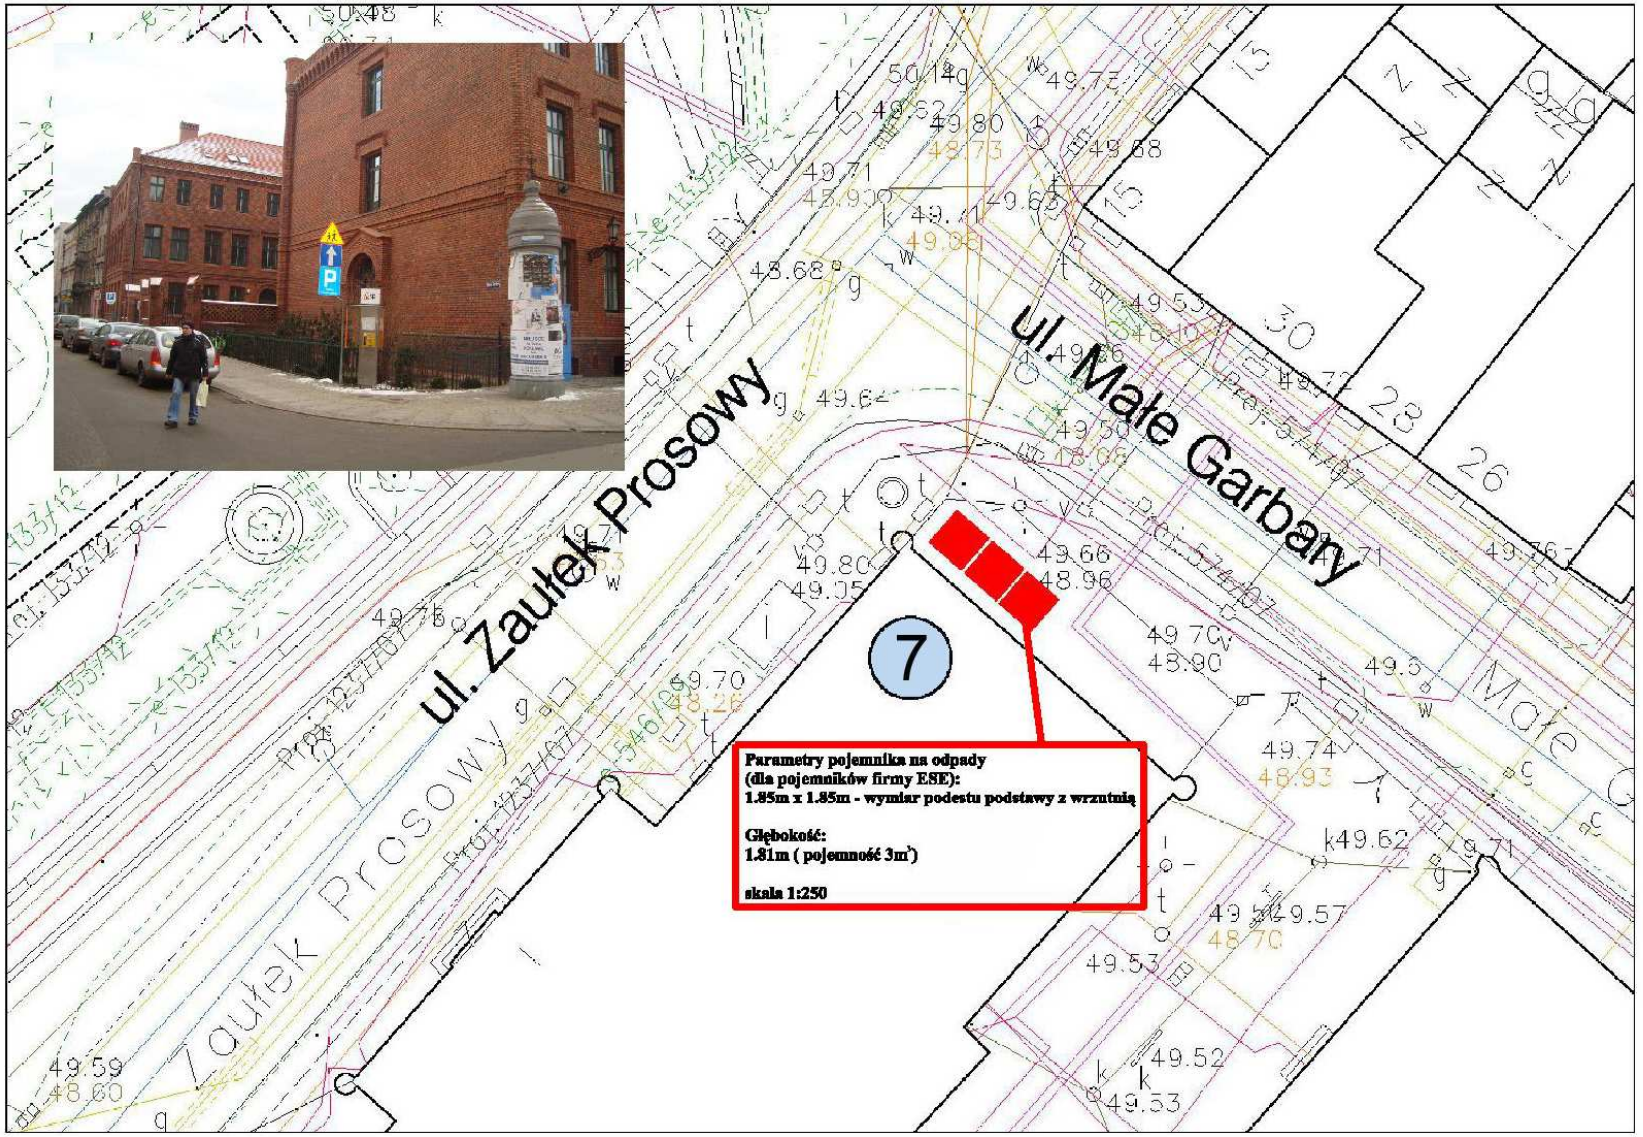
ul. Zaułek Prosowy
ul. Małe Garbary
7
Parametry pojemnika na odpady
(dla pojemników firmy ESE):
1.85m x 1.85m - wymiar podestu podstawy z wrzutnią
Głębokość:
1.81m (pojemność 3m³)
skala 1:250

Lokalizacja nr 7. Małe Garbary

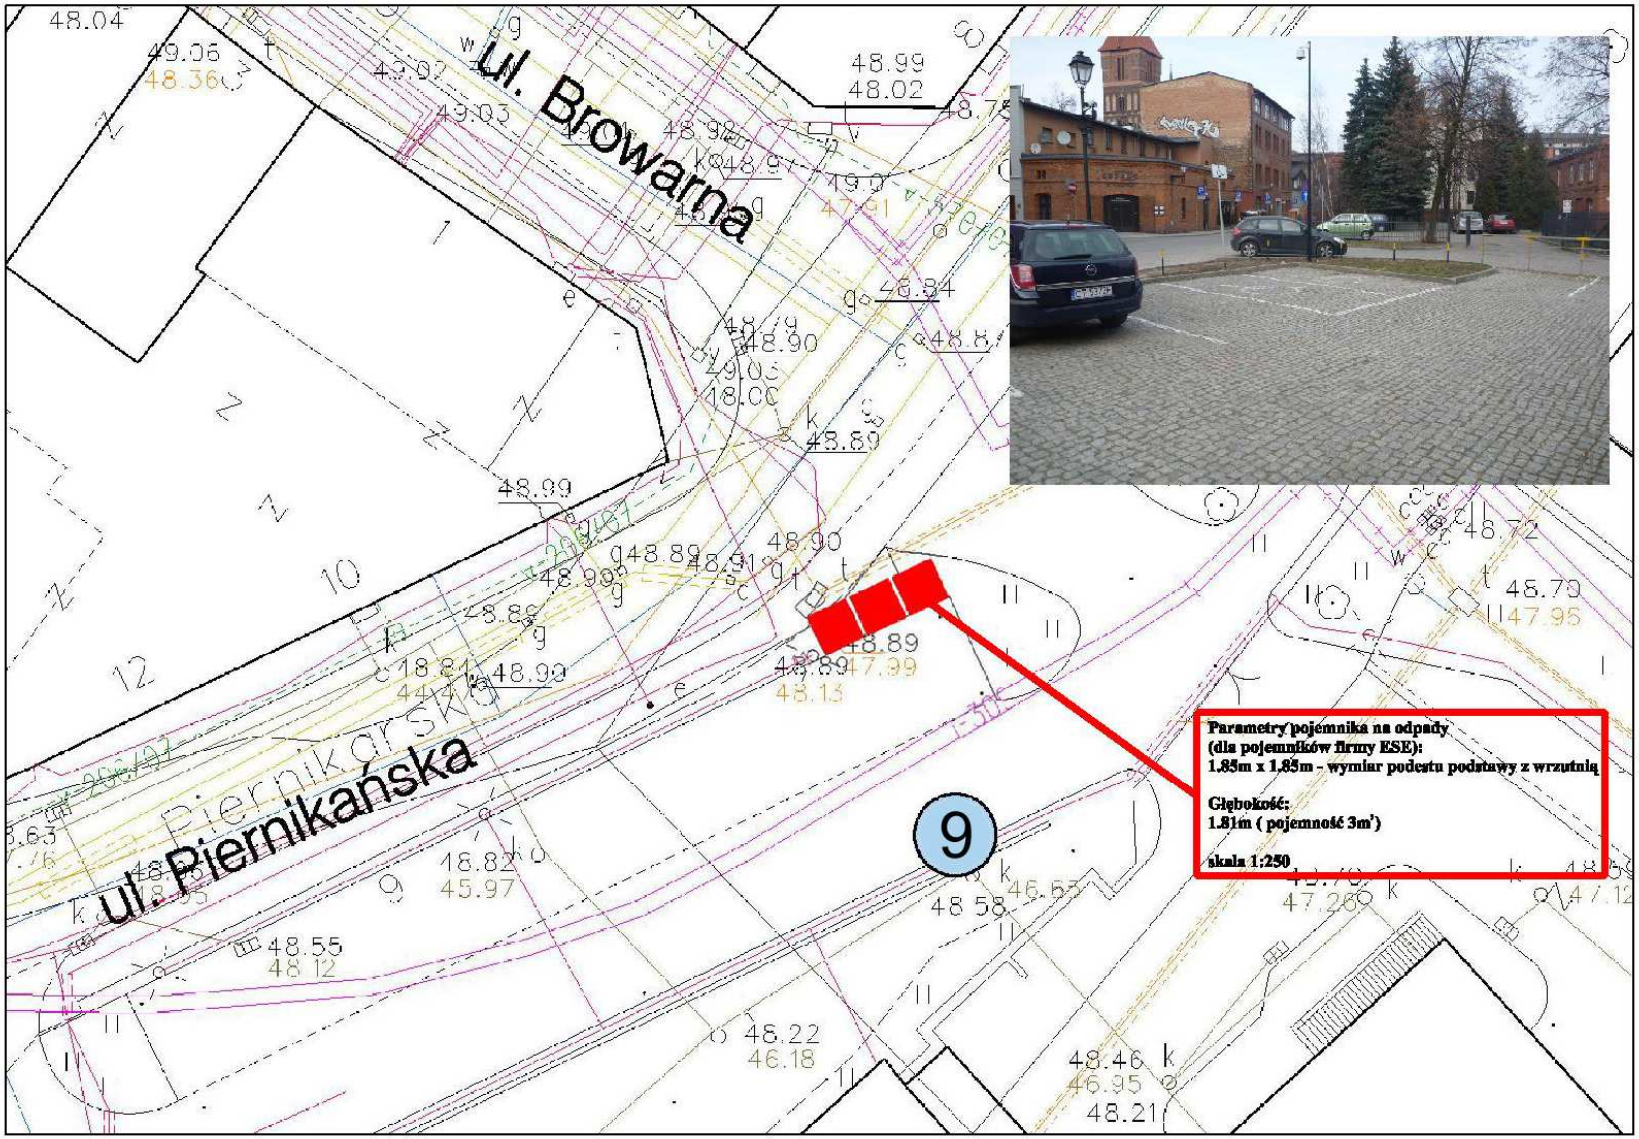
ul. Browarna
ul. Piernikańska
9
Parametry pojemnika na odpady
(dla pojemników firmy ESE):
1.85m x 1.85m - wymiar podestu podstawy z wrzutnią
Głębokość:
1.81m (pojemność 3m³)
skala 1:250

Lokalizacja nr 9. Piernikańska/Baj

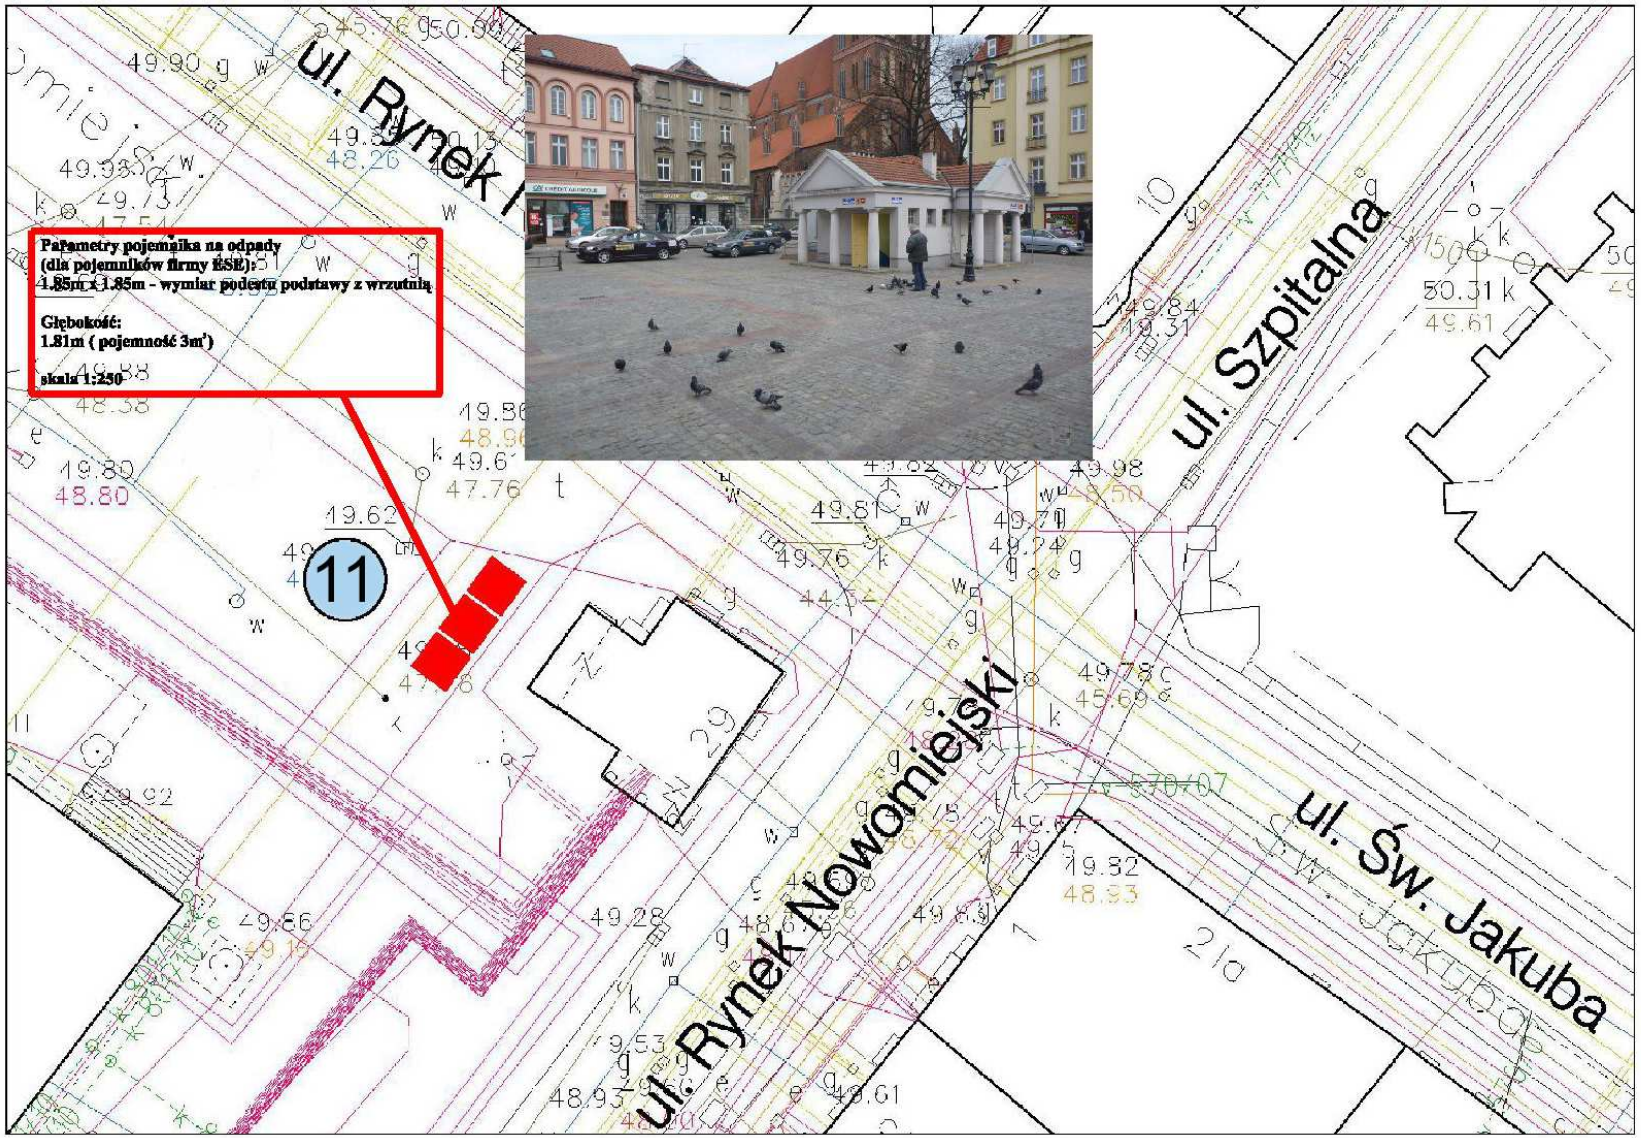
Parametry pojemnika na odpady
(dla pojemników firmy ESE):
1.85m x 1.85m - wymiar podestu podstawy z wrzutnią
Głębokość:
1.81m (pojemność 3m³)
skala 1:250
11
ul. Rynek
ul. Szpitalna
ul. Św. Jakuba
ul. Rynek Nowomiejski

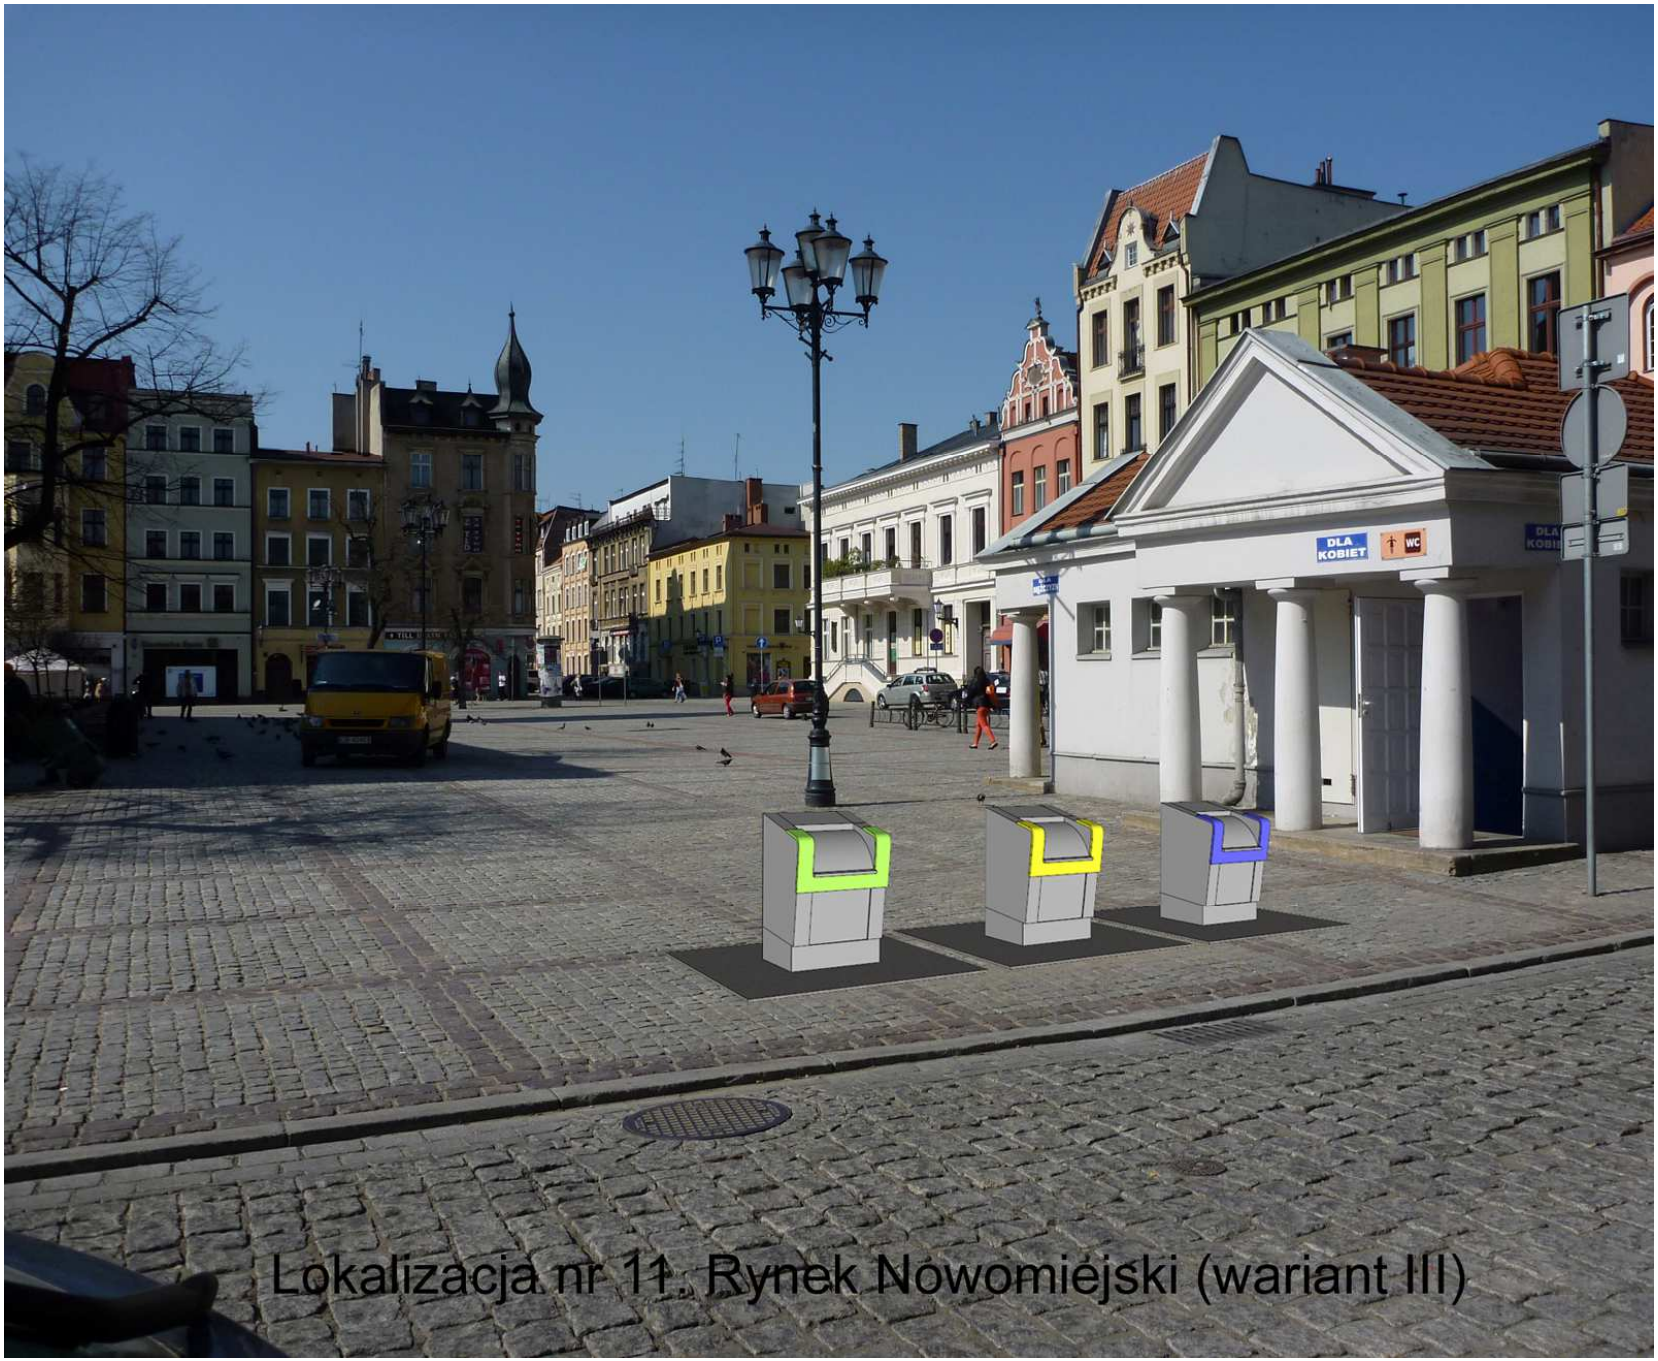

Lokalizacja nr 11. Rynek Nowomiejski (wariant III)

Konsultacje społeczne

dot. wyboru lokalizacji
podziemnych pojemników na odpady
na terenie Zespołu Staromiejskiego

2 – 20 września 2013 r.