

P. M. Reja
Sykes
A. M. K...
Andrzej

URZĄD MIASTA TORUNIA
Wydział Komunikacji Społecznej i Informacji
SEKRETARIAT

data wpływu 30.06.2020

Wz. dz.

BOSM


Załącznik nr 1
do Regulaminu budżetu obywatelskiego
w Toruniu
przyjętego uchwałą nr 52/19
Rady Miasta Torunia z dnia 7 lutego 2019r.

**FORMULARZ ZGŁASZANIA PROJEKTÓW
DO BUDŻETU OBYWATELSKIEGO W TORUNIU NA 2021 R.**

UWAGA!!!

- Prosimy o czytelne wypełnienie formularza.
- Formularz można też wypełnić za pomocą Internetu, a następnie wydrukować i przynieść lub przysłać do Urzędu Miasta Torunia. Zajrzyj na www.budzet.torun.pl

A. WNIOSKODAWCA:

 

B. NAZWA PROJEKTU (maksymalnie 10 słów):

Rekultywacja zieleni - ul. Adama Mickiewicza (odcinek M. Reja – H. Sienkiewicza)

C. TYP PROJEKTU (zaznacz jedną pozycję):

- projekt ogólnomiejski
- projekt lokalny

W przypadku zaznaczenia opcji „projekt lokalny” wskaż okręg (pulę środków):

- | | |
|---|--|
| <input type="checkbox"/> Bielawy-Grębocin | <input type="checkbox"/> Rubinkowo |
| <input checked="" type="checkbox"/> X Bydgoskie | <input type="checkbox"/> Rudak |
| <input type="checkbox"/> Chełmińskie | <input type="checkbox"/> Skarpa |
| <input type="checkbox"/> Czerniewice | <input type="checkbox"/> Staromiejskie |
| <input type="checkbox"/> Jakubskie-Mokre | <input type="checkbox"/> Stawki |
| <input type="checkbox"/> Kaszczorek | <input type="checkbox"/> Wrzosy |
| <input type="checkbox"/> Podgórz | |

D. OPIS PROJEKTU

Proszę opisać, co dokładnie ma zostać wykonane, podać główne działania związane z realizacją zadania, podać uzasadnienie dla realizacji projektu:

Przeprowadzenie rekultywacji zieleni w pasach po obu stronach jezdni przy ul. Adama Mickiewicza w Toruniu, na odcinku od ul. Mikołaja Reja do ul. Henryka Sienkiewicza. Planuję wykonanie tego zadania w I etapie. W latach kolejnych zamierzam uruchomić wnioski do budżetu obywatelskiego, aż do końca ciągu ul. A. Mickiewicza.

Rekultywację widzę jako przeprowadzenie prac ziemnych polegających na:

- poprawie jakości gleby (czy też miejscowo jej wymianę) w pasach zieleni;
- założenie trawników w miejscach gdzie kiedyś były;
- uzupełnienie krzewów niskich pomiędzy ścieżką rowerową a pasem jezdni;
- uzupełnienie krzewów o pokroju wyższym pomiędzy ścieżką rowerową a chodnikiem;
- w miejscach wydzielonych w formie kwadratu, gdzie kiedyś rosnęło drzewo – uzupełnienie o nowe egzemplarze drzew.

Ponadto na odcinku regenerowanej zieleni powinny znaleźć się co najmniej cztery kosze na psie odchody + tabliczka informująca o obowiązku sprząkania odchodów po swoim psie. Być może trafnym byłby pomysł umieszczenia kilku budek lęgowych (do konsultacji fachowców w tym zakresie).

W związku z faktem, że Bydgoskie Przedmieście jest obszarem zaliczanym do zdegradowanego, można na różne sposoby wspierać trwające przeobrażenia tego pięknego terenu, który obok Starówki jest najefektowniejszym i najliczniejszym w zabytki.

Na stan techniczny przepięknych kamienic, które są w rękach prywatnych nie mamy specjalnego wpływu, dopóki nie zagrażają życiu innych osób. Możemy jedynie, jako mieszkańcy, mobilizować do remontowania kamienic, których właścicielami jest Gmina Miasta Toruń i kibicować ich administratorowi, aby przeznaczył na ten cel środki. Fatalny stan kamienic nie przynosi miastu chwały. Mam nadzieję, że zadbana zielen na ul. Mickiewicza będzie zachętą do działań remontowych właścicieli kamienic.

E. LOKALIZACJA, MIEJSCE REALIZACJI

Ulica, numer, rejon ulic, numer działki, inne istotne informacje na temat lokalizacji

ul. Adama Mickiewicza od nr 144 do nr 71 w Toruniu, odcinek od ul. M. Reja do ul. H. Sienkiewicza;

Obręb 7 Działki nr 503; 102; 129/1; 347/2; 356/2; 345/1; 358; 363; 368; 372; 379; 501; 392; 398; 403; 411; 414; 416; 418; 419; 344;

Właścicielem wszystkich działek jest GMT.

F. OPIS PROJEKTU NA STRONĘ INTERNETOWĄ

Proszę podać opis projektu, który zostanie opublikowany na stronie internetowej (maksymalnie 1 200 znaków ze spacjami):

Przeprowadzenie rekultywacji zieleni w pasach po obu stronach jezdni przy ul. Adama Mickiewicza w Toruniu, na odcinku od ul. Mikołaja Reja do ul. Henryka Sienkiewicza. Rekultywację widzę jako przeprowadzenie prac ziemnych polegających na:

- poprawie jakości gleby (czy też miejscowo jej wymianę) w pasach zieleni;
- założenie trawników w miejscach gdzie kiedyś były;
- uzupełnienie krzewów niskich pomiędzy ścieżką rowerową a pasem jezdni;
- uzupełnienie krzewów o pokroju wyższym pomiędzy ścieżką rowerową a chodnikiem;
- w miejscach wydzielonych w formie kwadratu, gdzie kiedyś rośło drzewo – uzupełnienie o nowe egzemplarze drzew.

Ponadto na odcinku regenerowanej zieleni powinny znaleźć się co najmniej cztery kosze na psie odchody + tabliczka informująca o obowiązku sprzątania odchodów po swoim psie. Być może trafnym byłby pomysł umieszczenia kilku budek lęgowych (do konsultacji fachowców w tym zakresie).

G. SZACUNKOWY KOSZT PROJEKTU

Proszę podać szacunkowy koszt realizacji projektu, z podziałem na poszczególne elementy składowe:

Szacunkowy koszt realizacji projektu – 35.000 zł.

H. ZAŁĄCZNIKI

- Lista poparcia dla projektu (obowiązkowe)
- Oświadczenie podmiotu zewnętrznego o współpracy, (patrz §13 ust.4 pkt 4 Regulaminu) *
- Mapy**
- Zdjęcia**
- Inne (np. dodatkowe ekspertyzy, rekomendacje, analizy prawne)**

* Jeśli realizacja wymaga współpracy z podmiotem zewnętrznym
**Informacja nieobowiązkowa

I. OŚWIADCZENIA


1. Dla wnioskodawców, którzy w momencie składania wniosku ukończyli 18. rok życia

Oświadczam, że:

- 1) W dniu złożenia wniosku do Budżetu obywatelskiego w Toruniu mam ukończone 18 lat;
- 2) Dane podane w formularzu wniosku są prawdziwe i aktualne;
- 3) Zapoznałem/am się i akceptuję Regulamin budżetu obywatelskiego w Toruniu;
- 4) Zapoznałem/am się z klauzulą informacyjną dotyczącą przetwarzania danych osobowych w procedurze Budżetu obywatelskiego w Toruniu, znajdującą się na ostatniej stronie formularza wniosku;
- 5) Ponoszę odpowiedzialność prawną za dane i informacje zamieszczone w formularzu wniosku.

Toruń,

Data:
dn. 06. 10. 2020r.

 

2. Dla rodzica / opiekuna prawnego osoby małoletniej składającej projekt, która w momencie składania wniosku nie ukończyła 18. roku życia

Oświadczam, że:

- 1) Jestem rodzicem / opiekunem prawnym osoby składającej niniejszy projekt w ramach Budżetu obywatelskiego w Toruniu;
- 2) Akceptuję udział mojego dziecka / podopiecznego w procedurze Budżetu obywatelskiego w Toruniu;
- 3) Zapoznałem/am się z treścią projektu składanego przez moje dziecko / podopiecznego;
- 4) Potwierdzam prawdziwość i aktualność danych, które zostały podane w formularzu;
- 5) Zapoznałem/am się z klauzulą informacyjną dotyczącą przetwarzania danych osobowych w procedurze Budżetu obywatelskiego w Toruniu, znajdującą się na ostatniej stronie formularza wniosku;
- 6) Ponoszę odpowiedzialność prawną za wszelkie dane zamieszczone w formularzu wniosku.

Toruń,

Data:

Czytelny podpis składającego wniosek:




Mapa

Skala: 1: 250



> - A A

GOSC

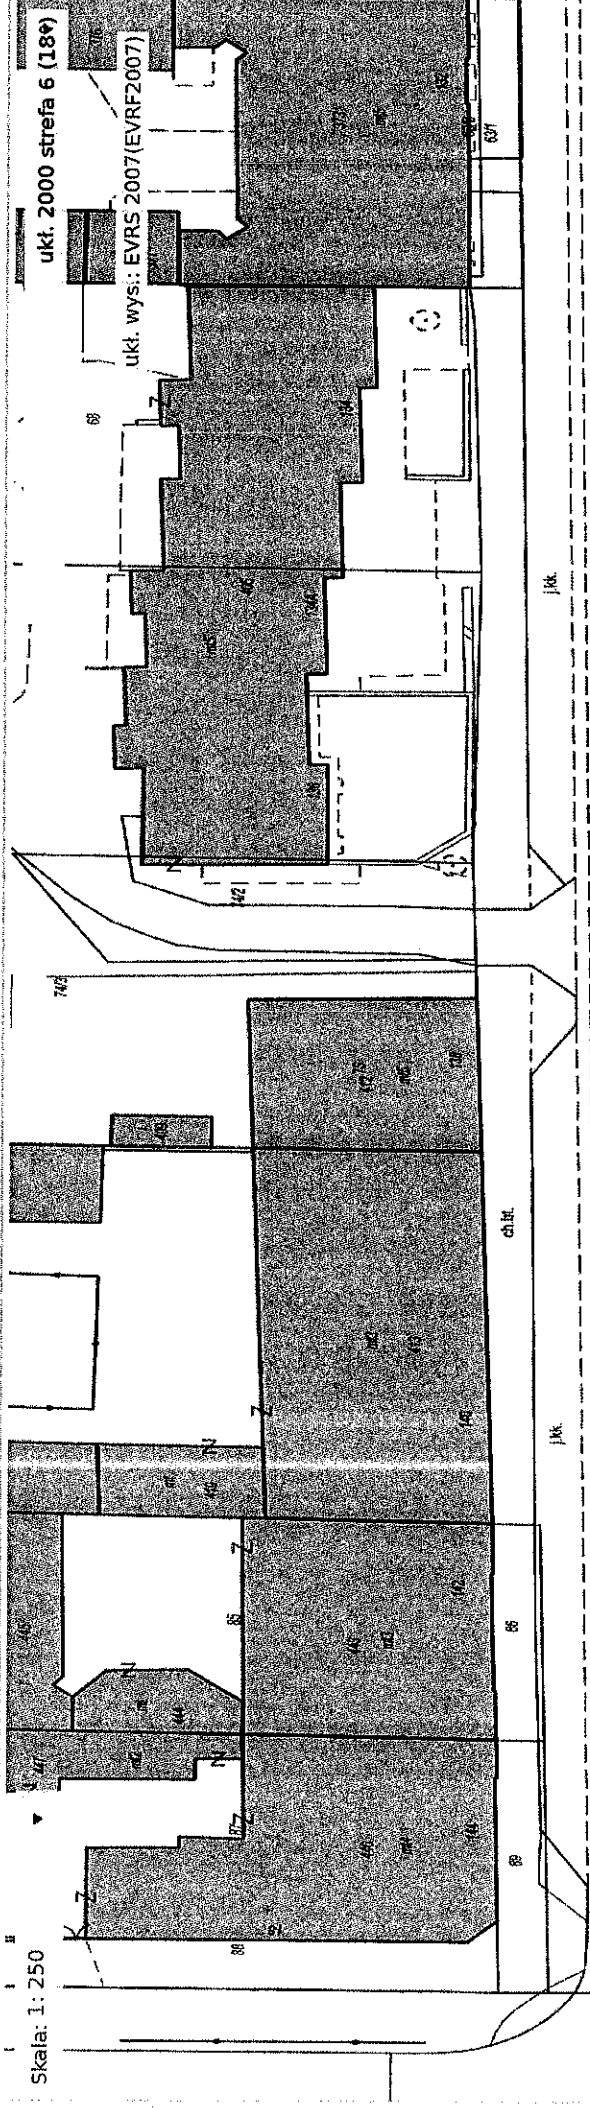

ukł. 2000 strefa 6 (189)

ukł. wys.: EVRS 2007 (EVRF2007)

JKK

JKK

ch.bk.

J.m.b.


502

Azarna Młodzieżowa

JKK

ch.m.b.

ch.m.b.

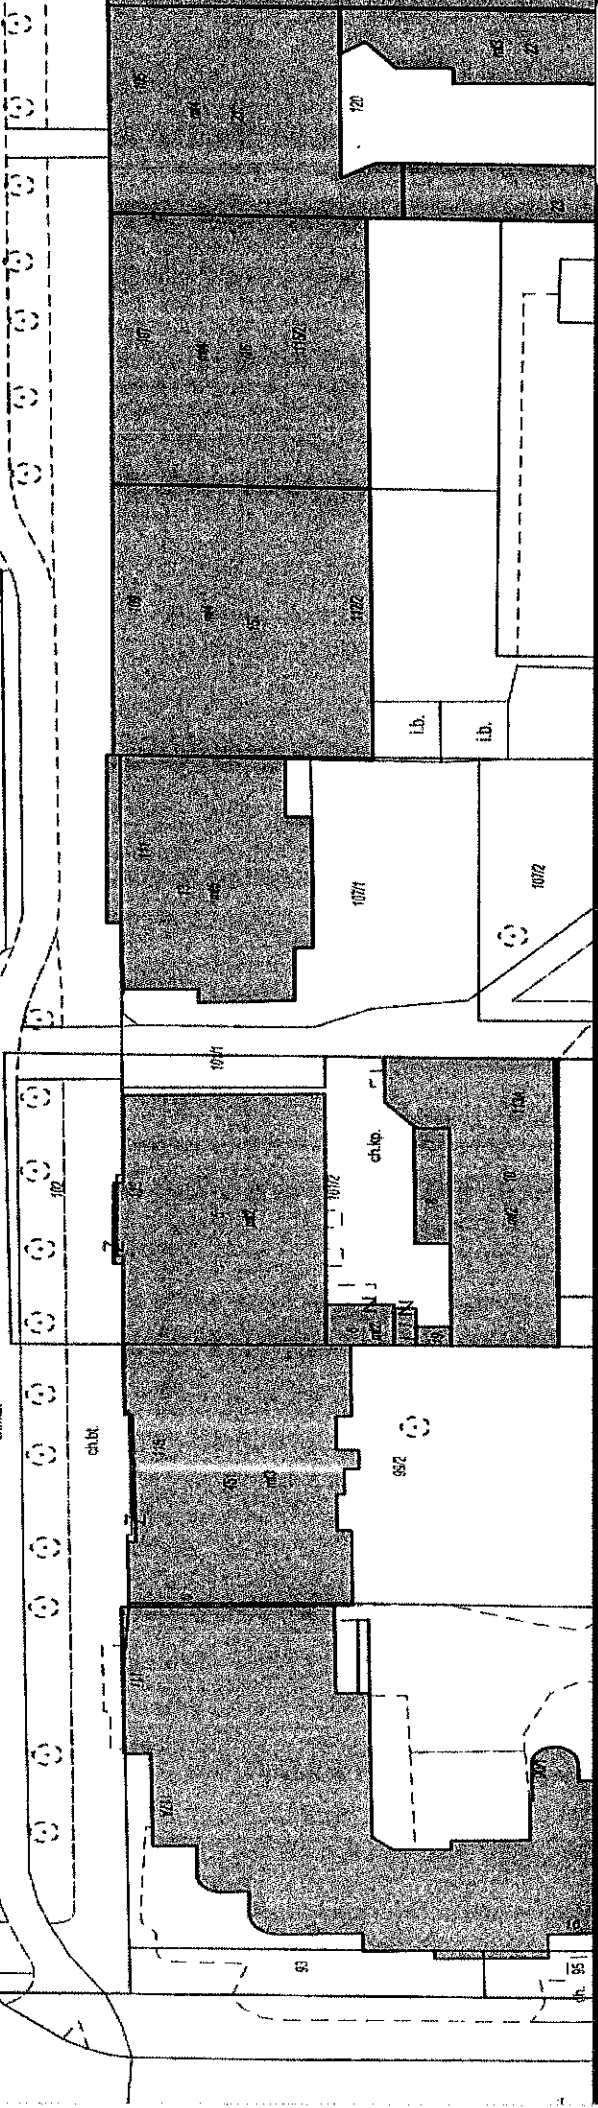

l.b.

l.b.

ch.lo.

992

Wyłącz podgląd



Mapa




Skala: 1: 250



> A A



COSC

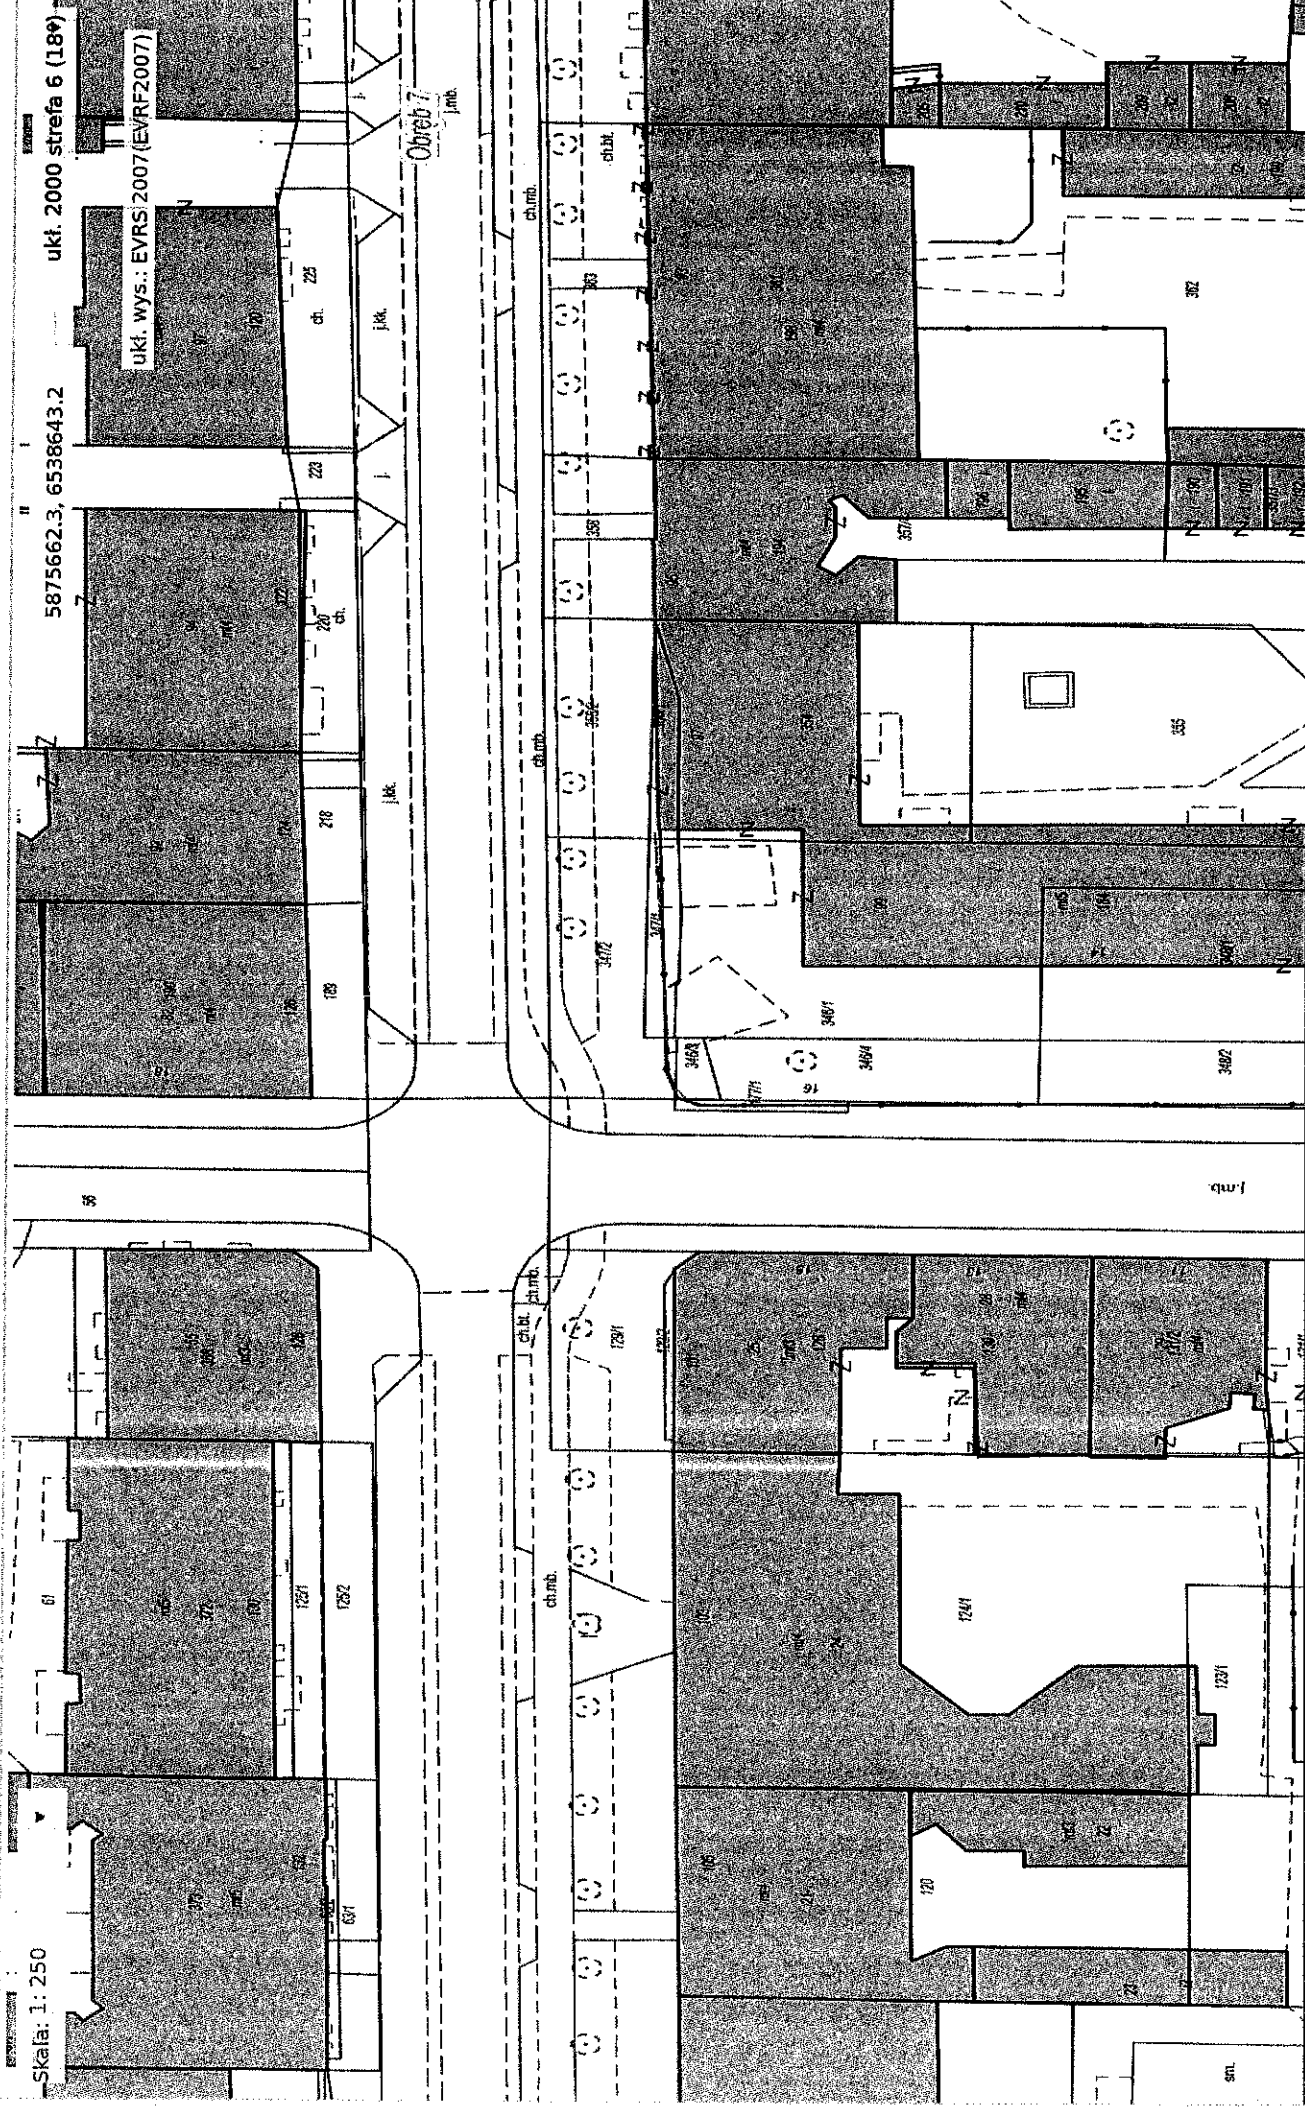



Wyłącz podgląd



Mapa



Skala: 1: 250

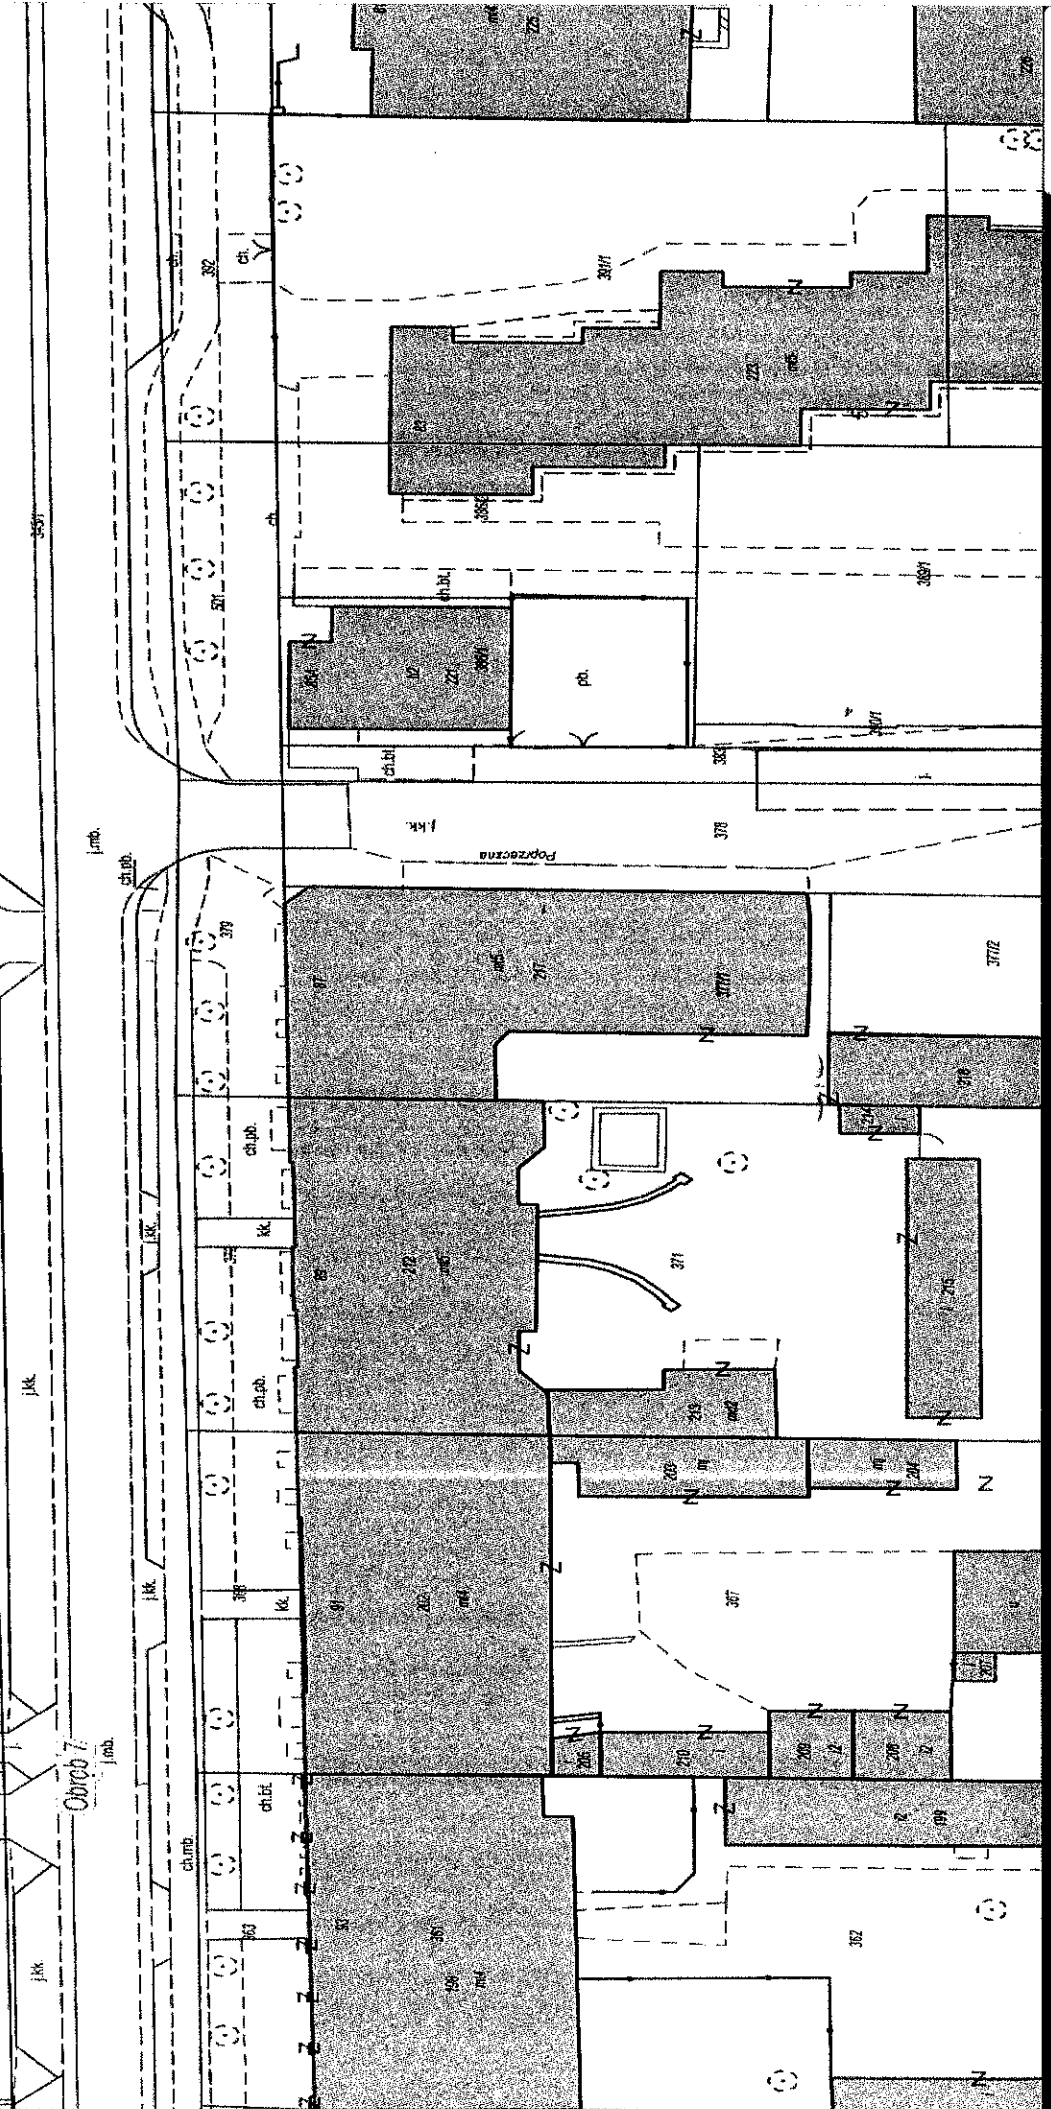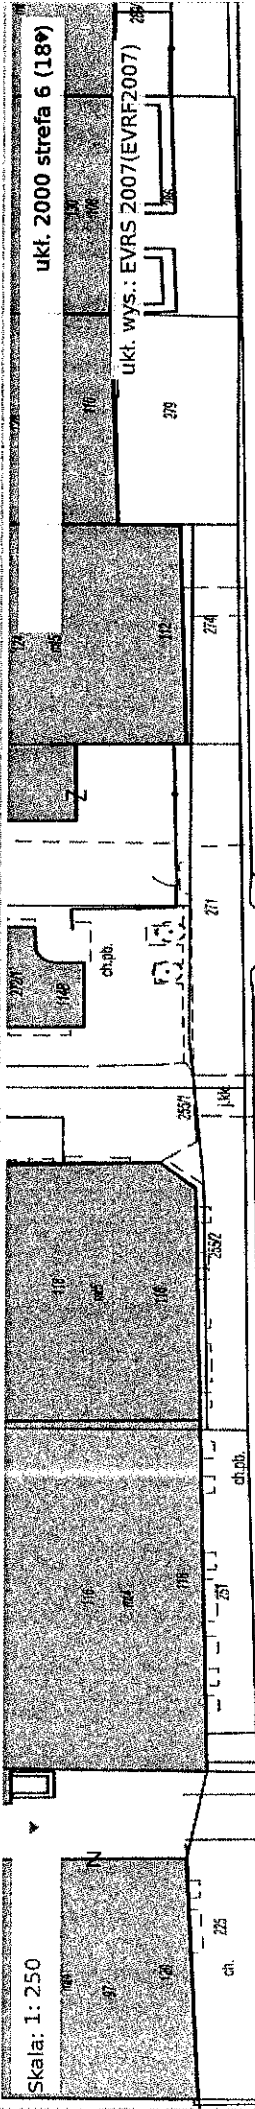

Wyłącz podgląd




Mapa

Skala: 1:250




A A


COŚC

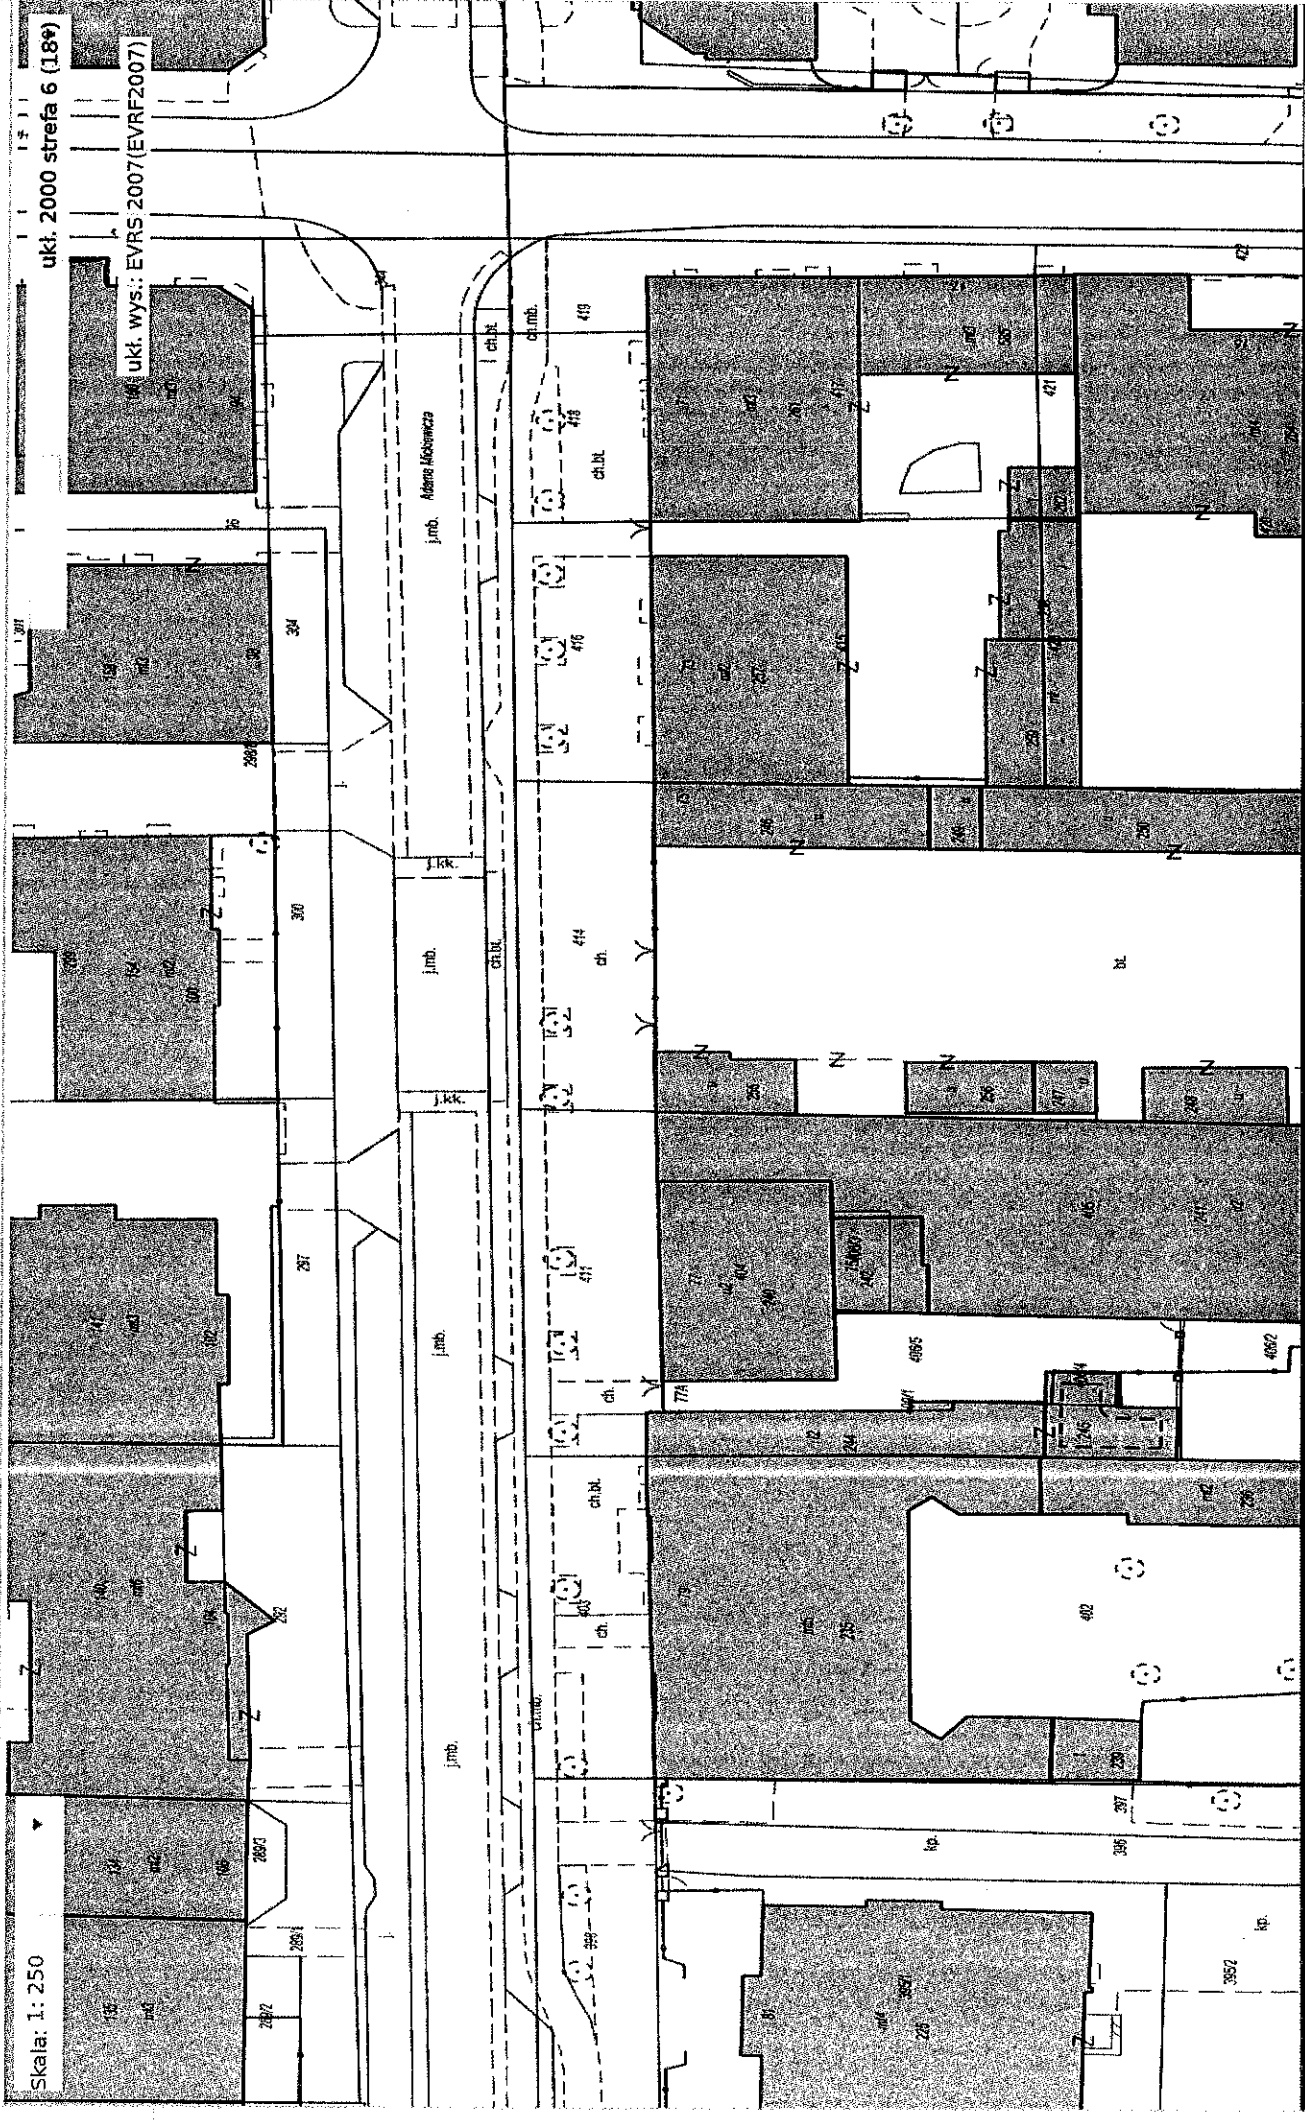

Wyłącz podgląd

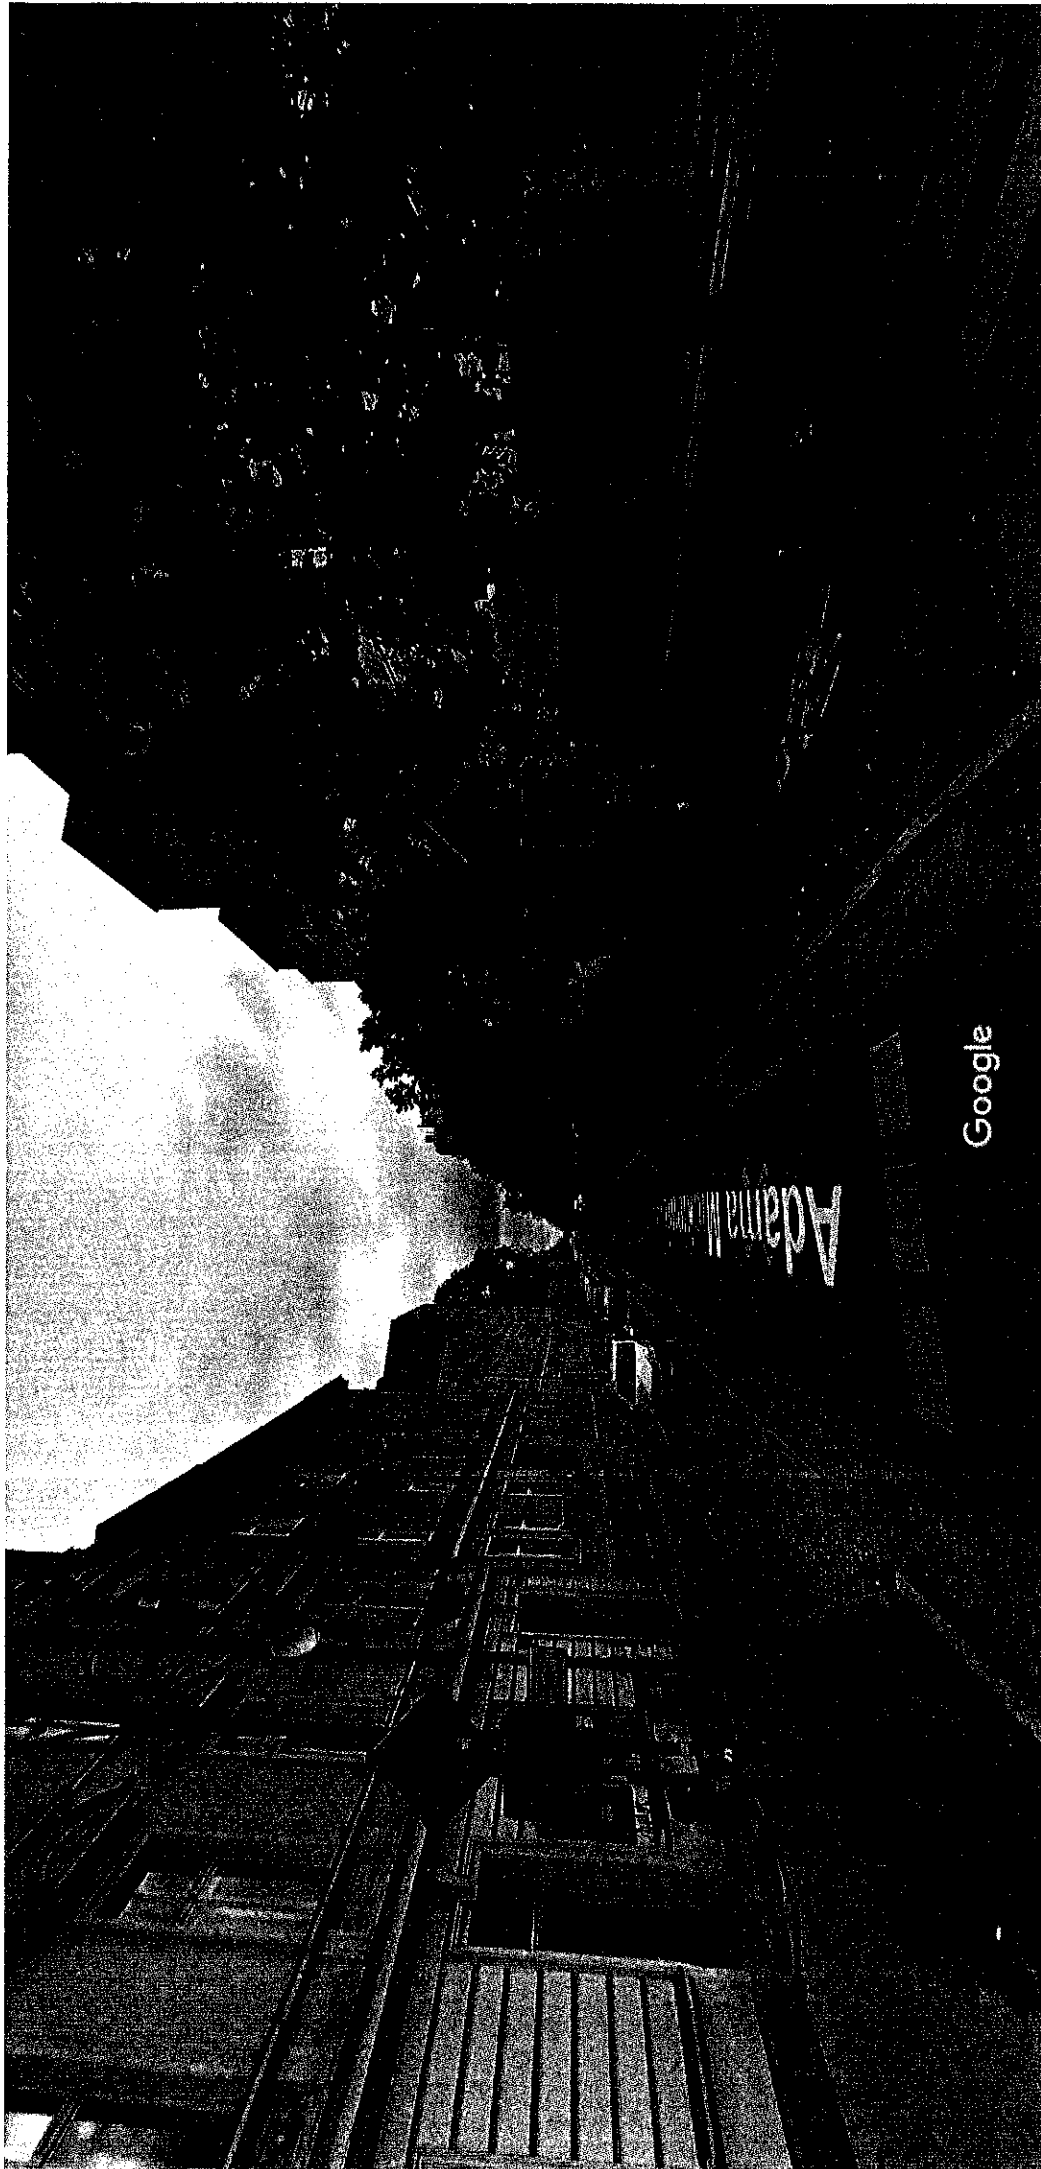


Toruń, Kujawsko-Pomorskie

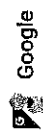

Street View


Akademic
Przychodnia Lekars

Google 140 Adama Mickiewicza

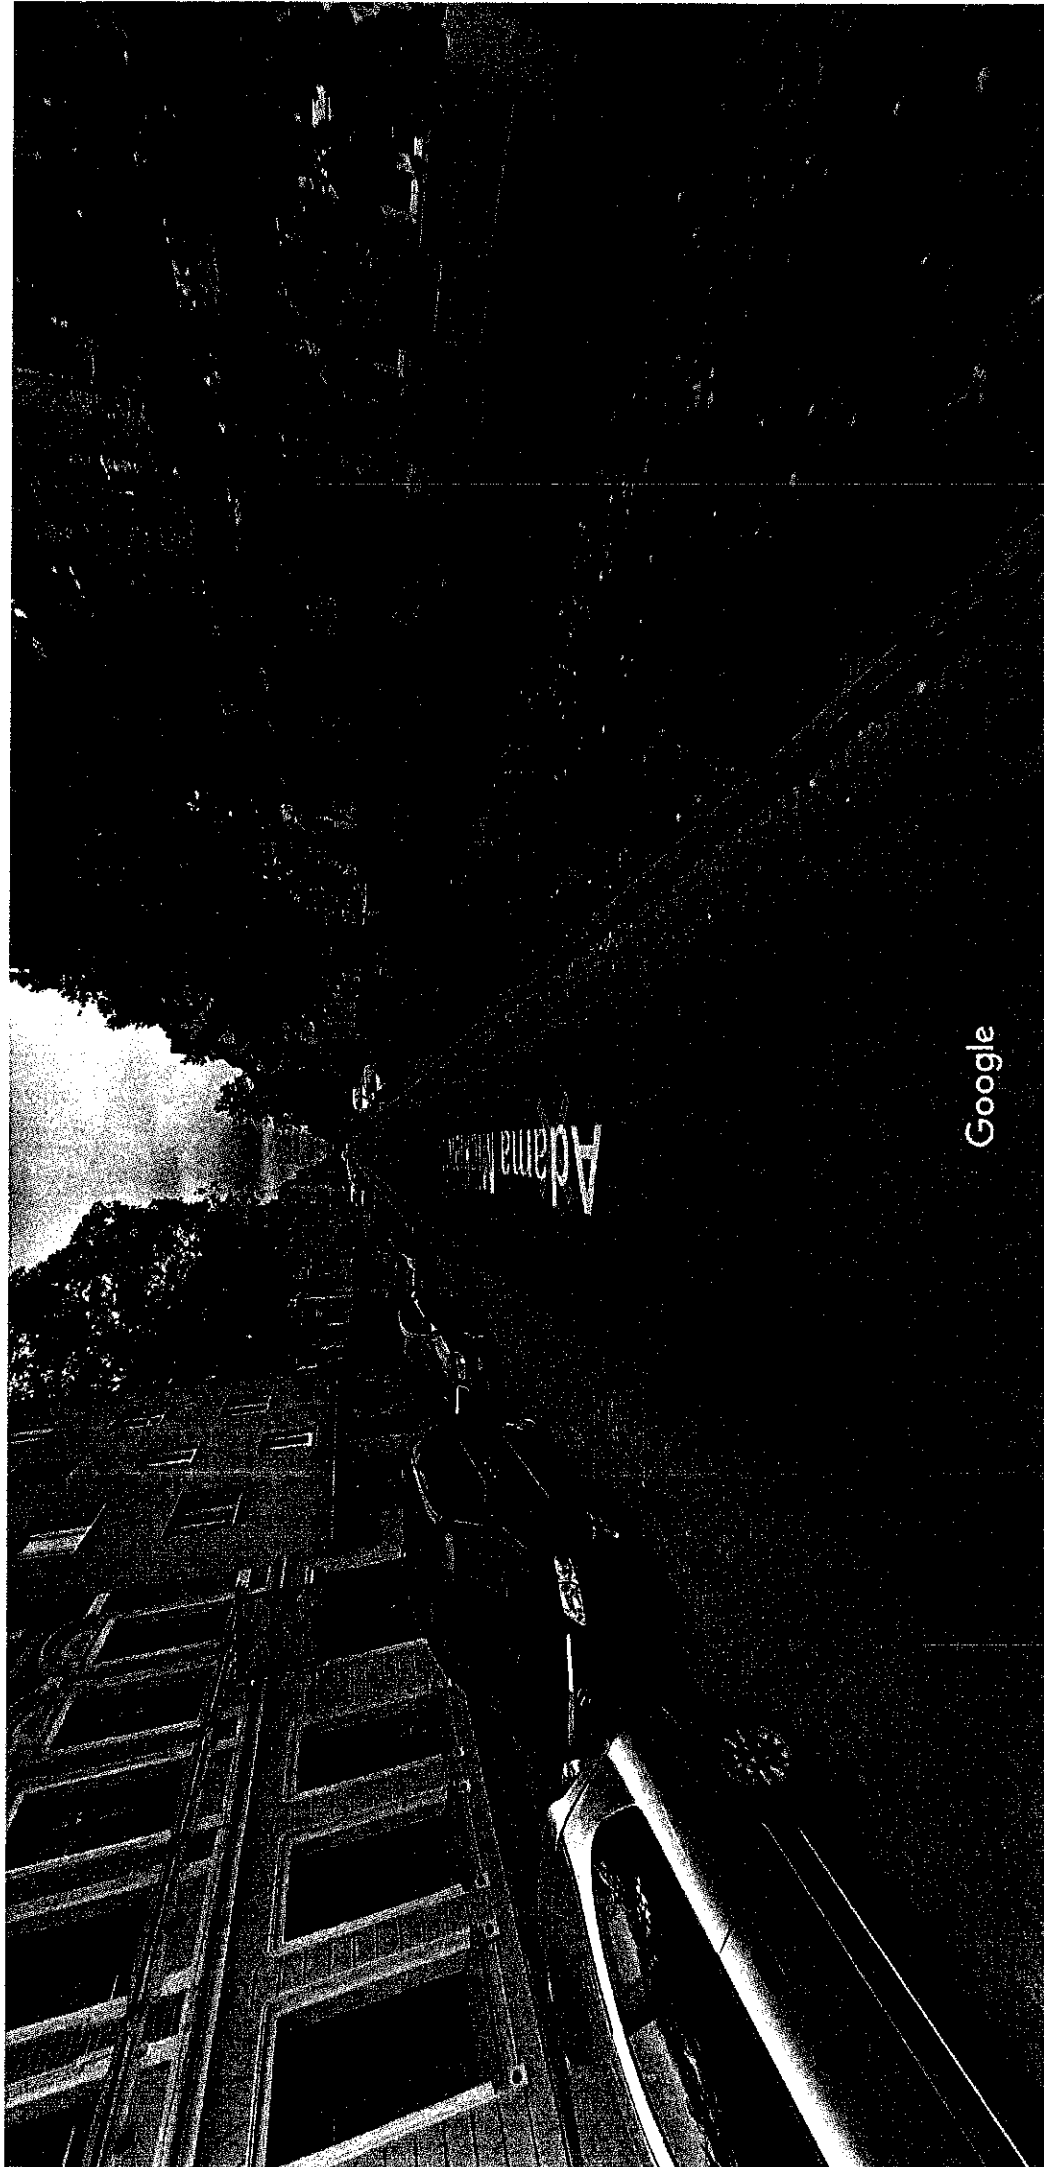

Data zdjęcia: paź 2017 © 2020 Google


Toruń, Kujawsko-Pomorskie

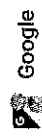

Street View


Akademicko-Przychodnia Lekarska

Google 128 Adama Mickiewicza

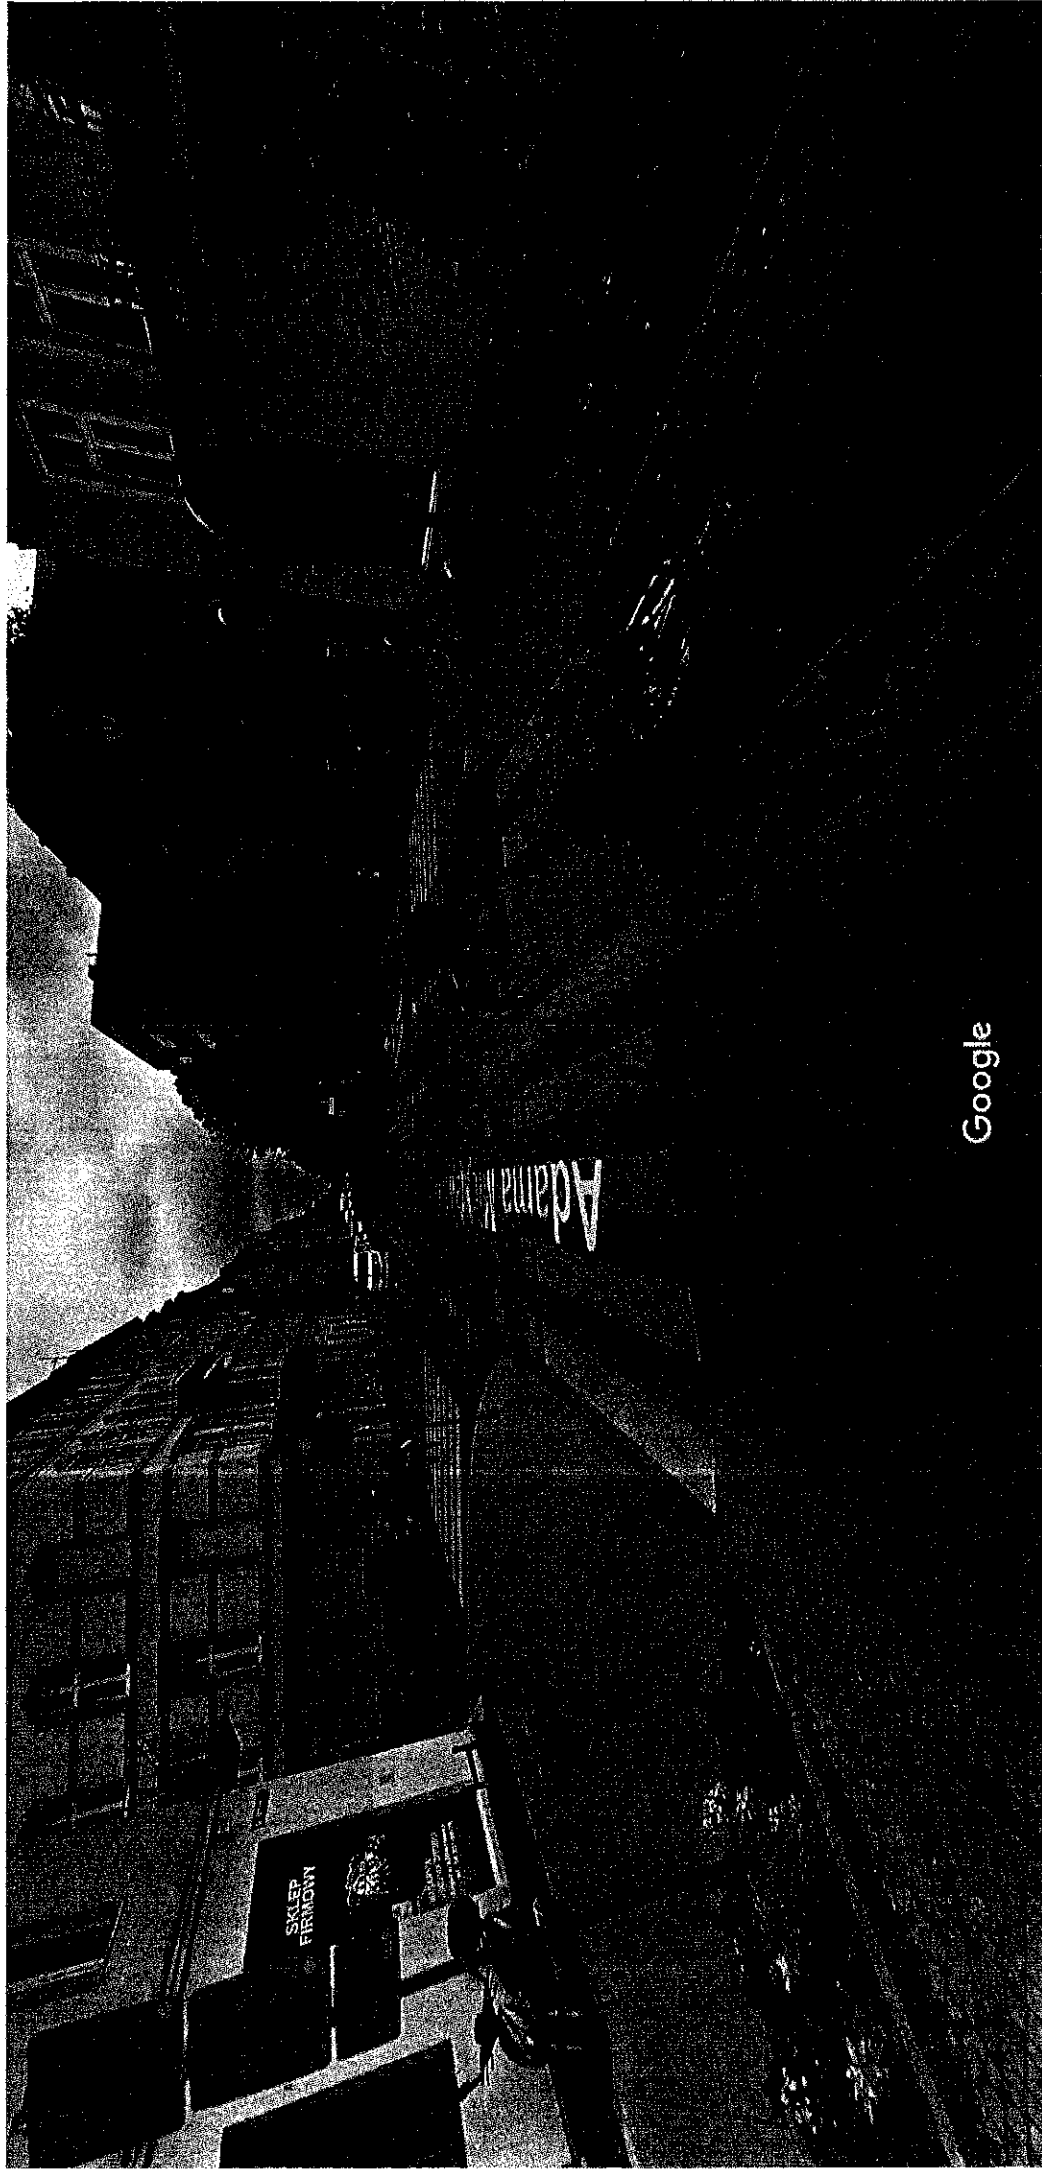


Data zdjęcia: paź 2017 © 2020 Google

Toruń, Kujawsko-Pomorskie

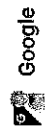


Street View

Akademic
Przychodnia Lekarska

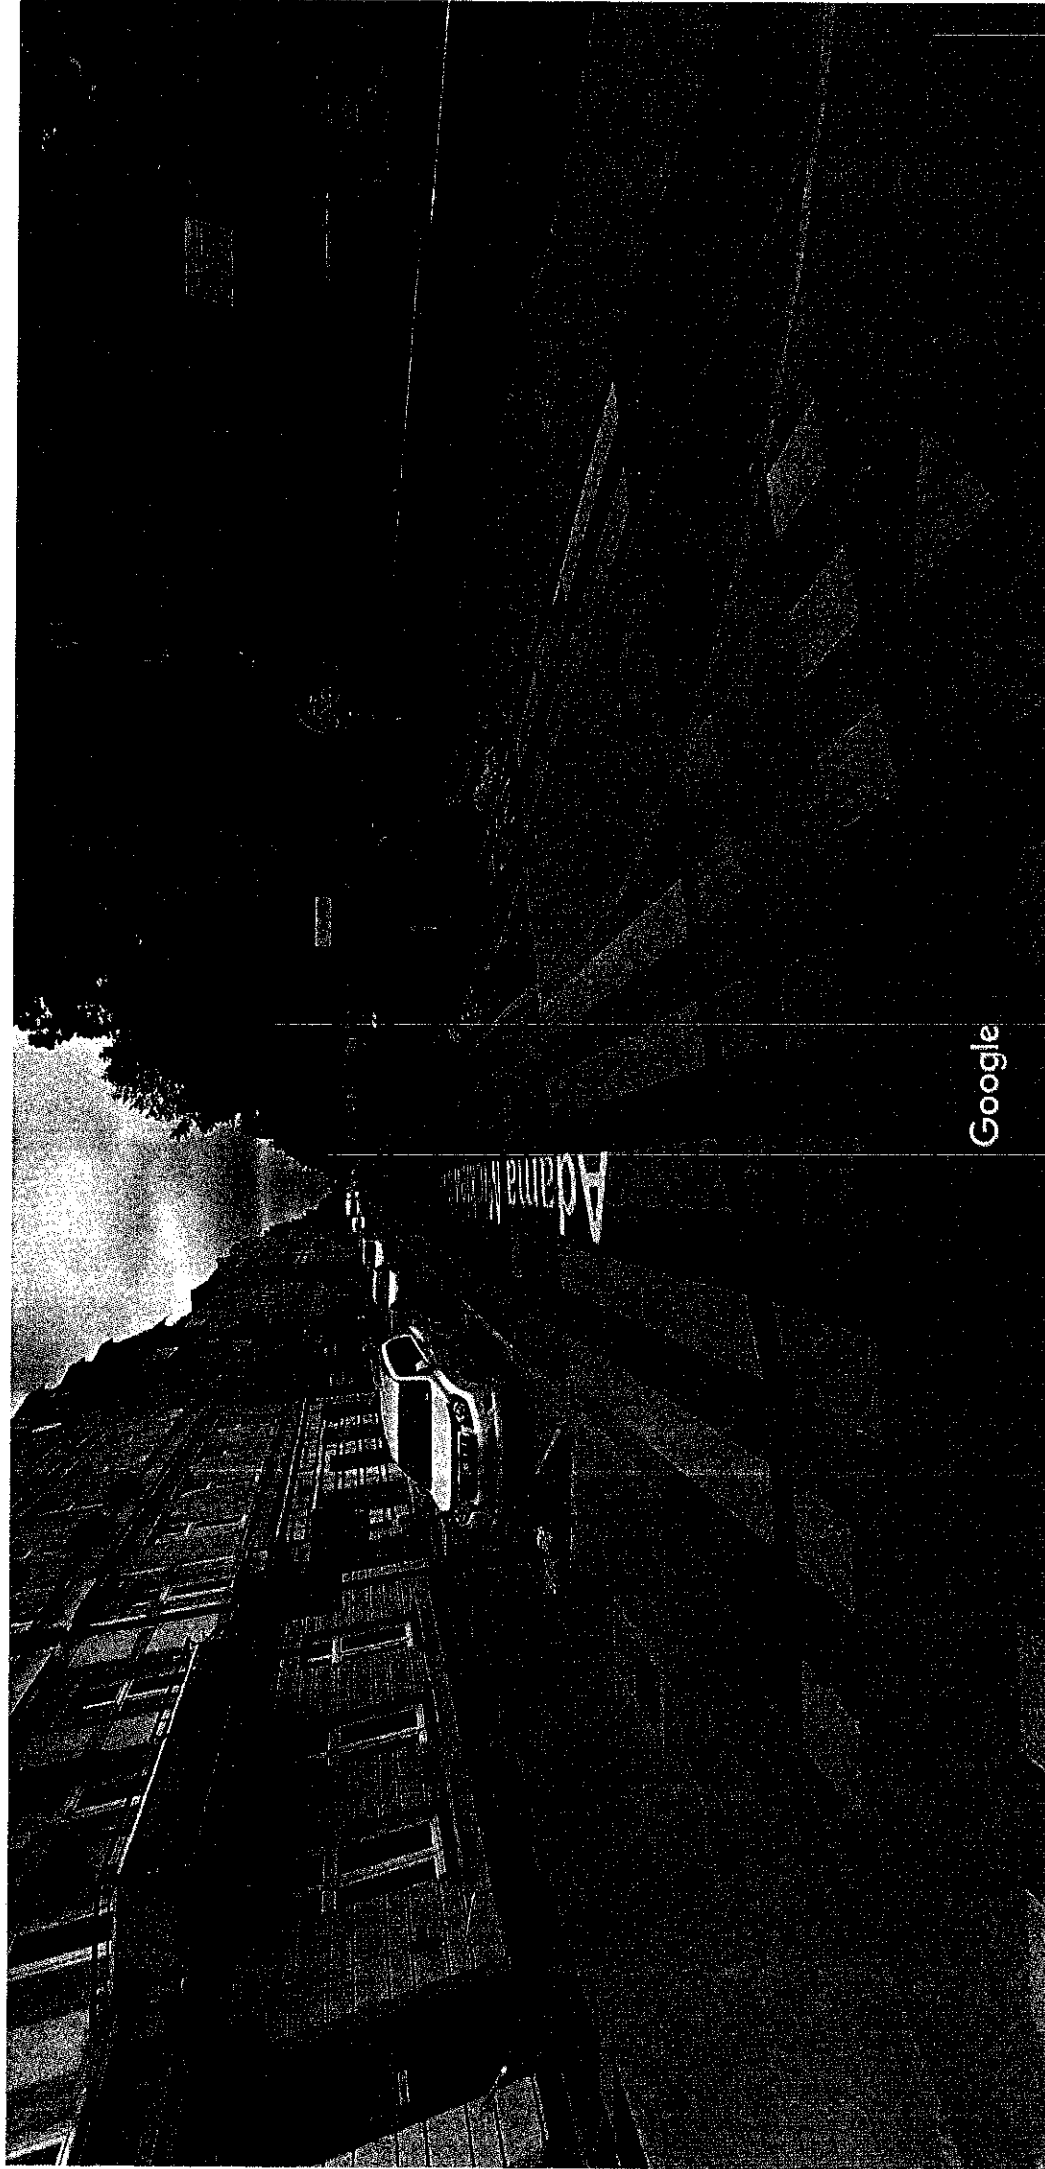


Toruń, Kujawsko-Pomorskie

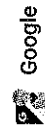

Street View


Akademicko-Przyrodnicza
Pracownia Lekarska

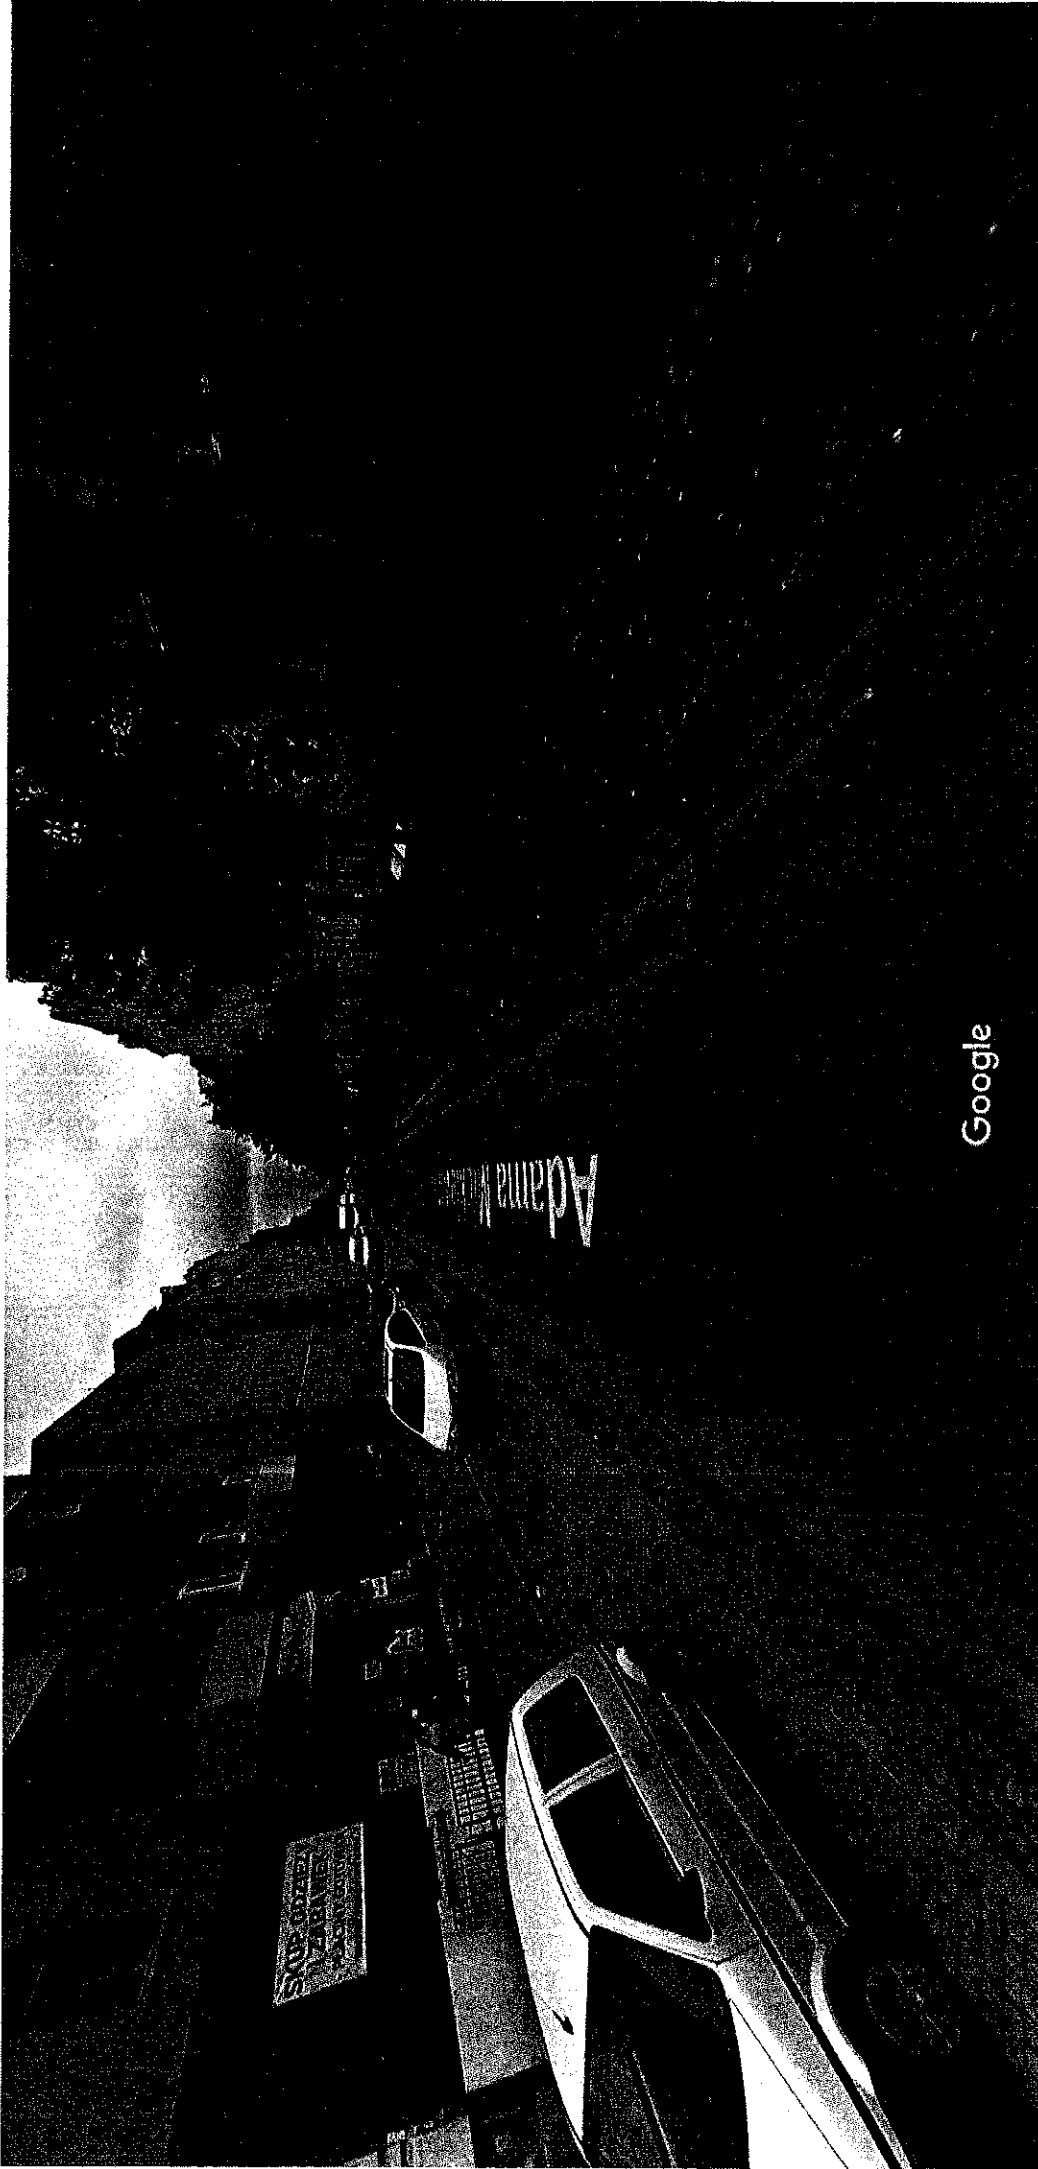

Google

Data zdjęcia: paź 2017 © 2020 Google


Toruń, Kujawsko-Pomorskie

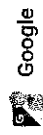

Street View

Akademic
ia Przychodnia Lekars

Google 122 Adama Mickiewicza

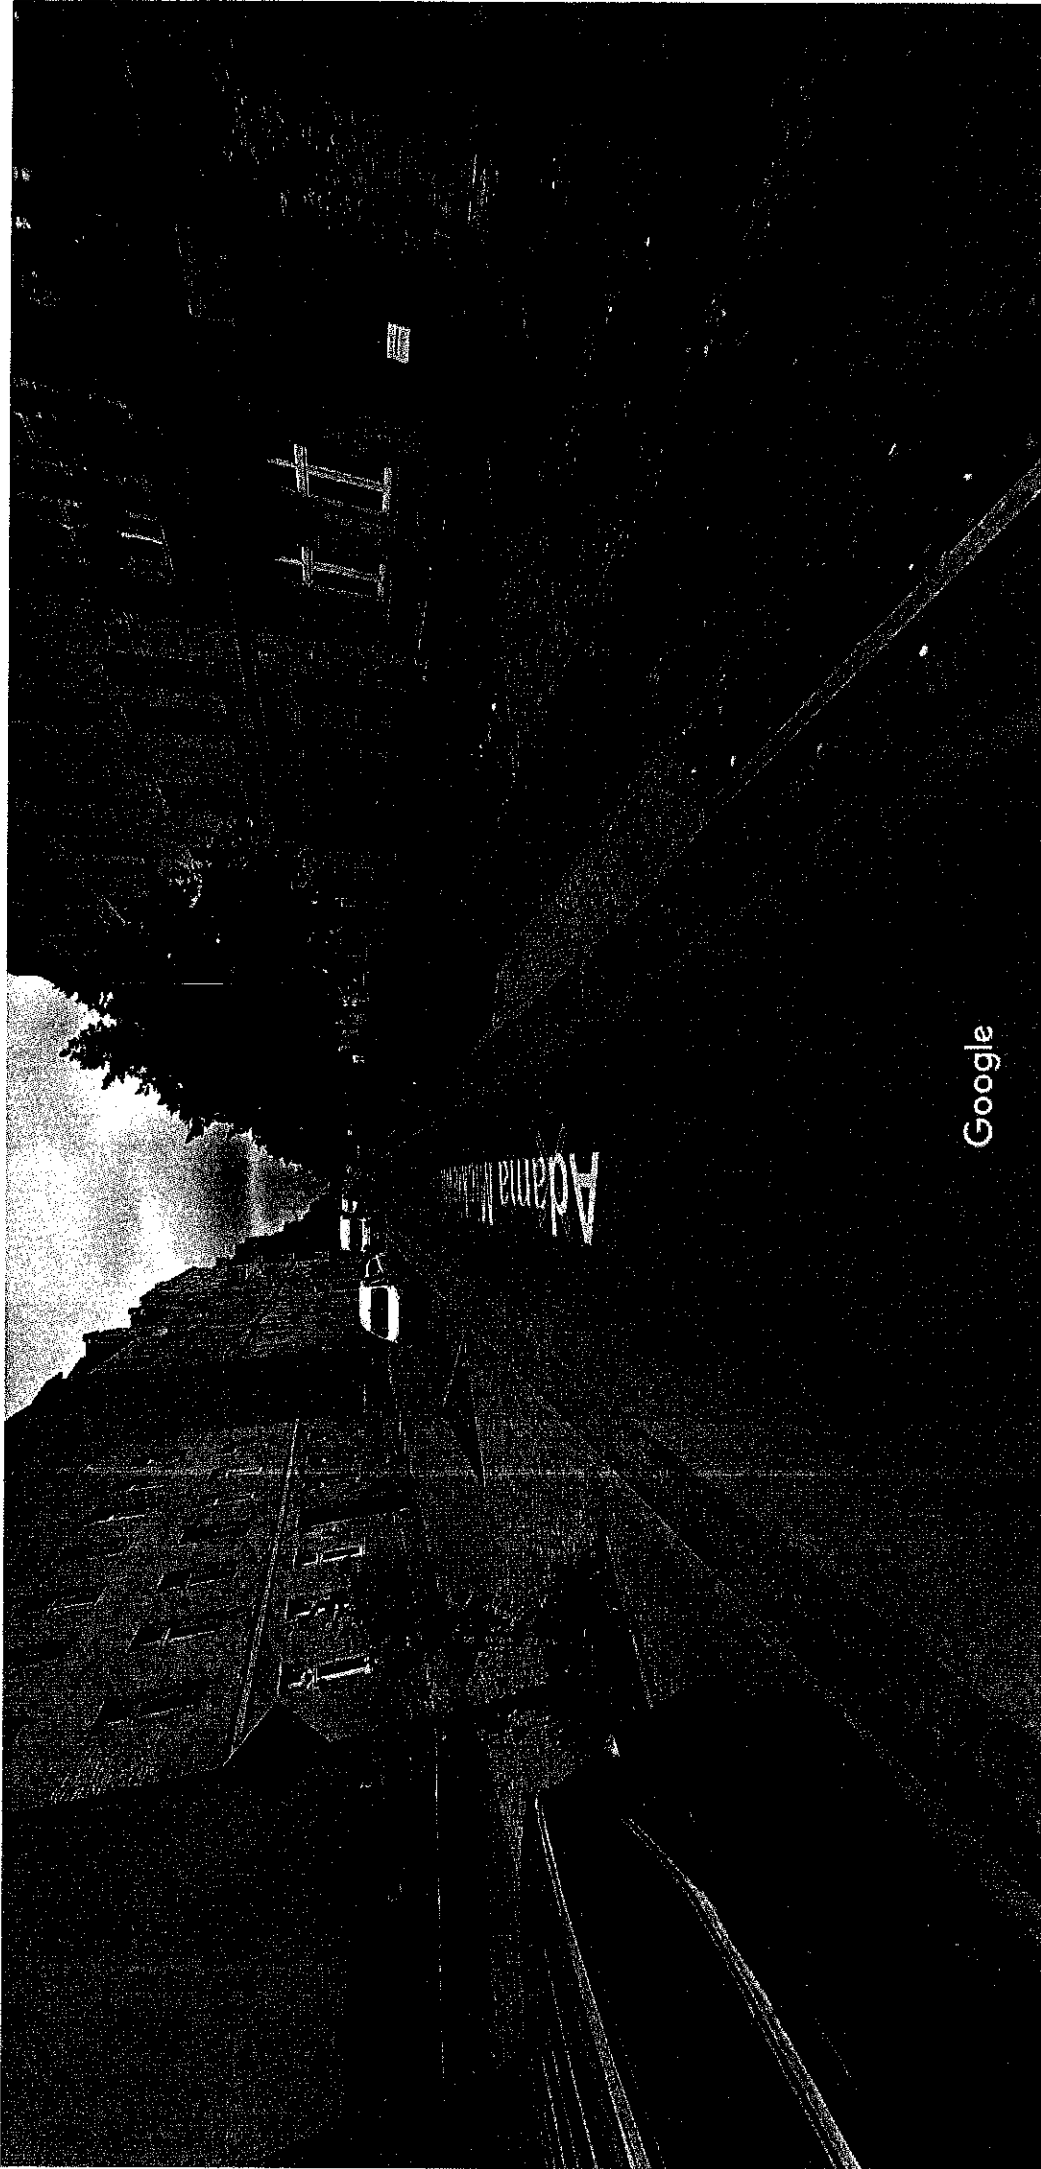

Data zdjęcia: paź 2017 © 2020 Google

Toruń, Kujawsko-Pomorskie




Street View



Akademic
Przychodnia Lekarska


Google 120 Adama Mickiewicza

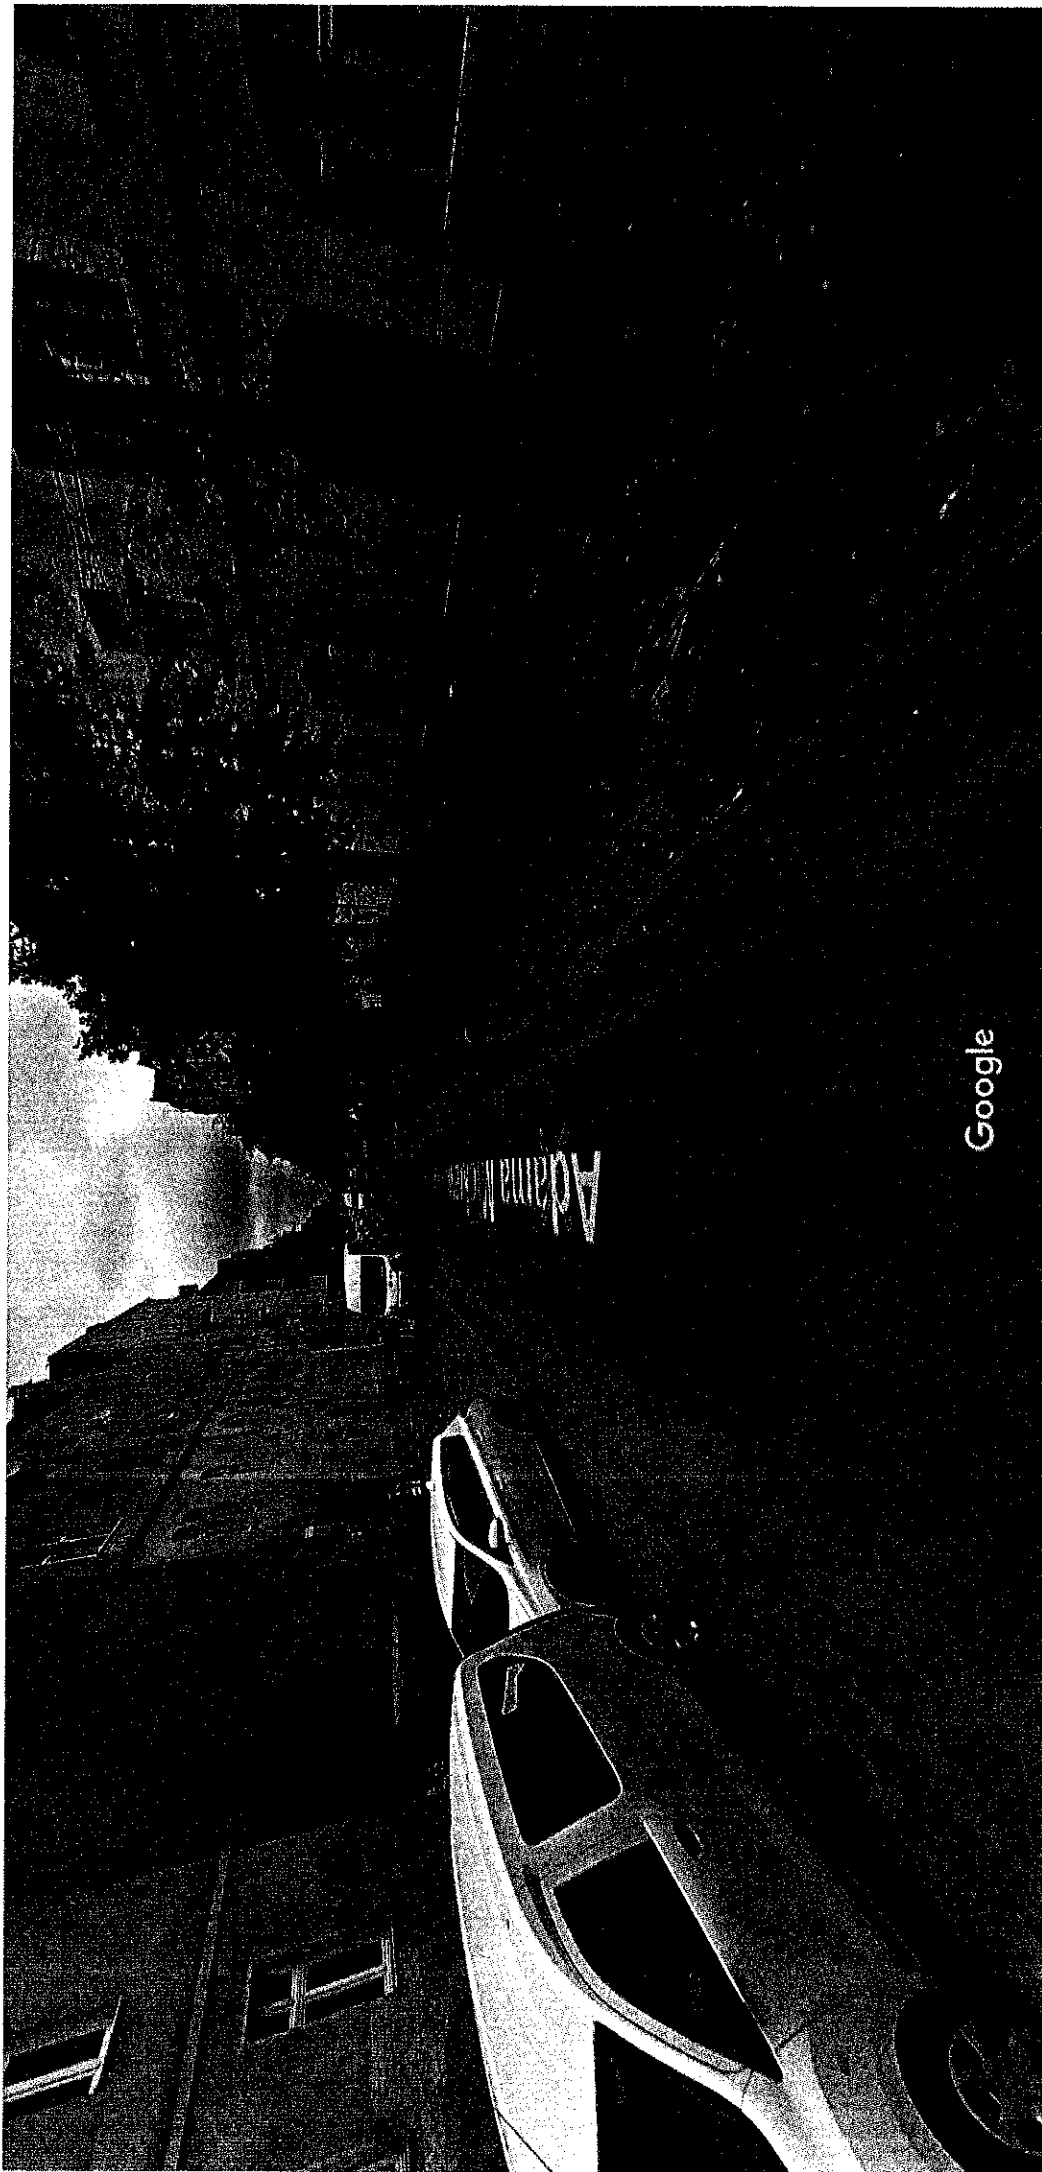

Google

Data zdjęcia: paź 2017 © 2020 Google

Toruń, Kujawsko-Pomorskie

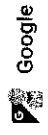


Street View



Akademia Lekarska
Przychodnia Lekarska


Google 107 Adama Mickiewicza

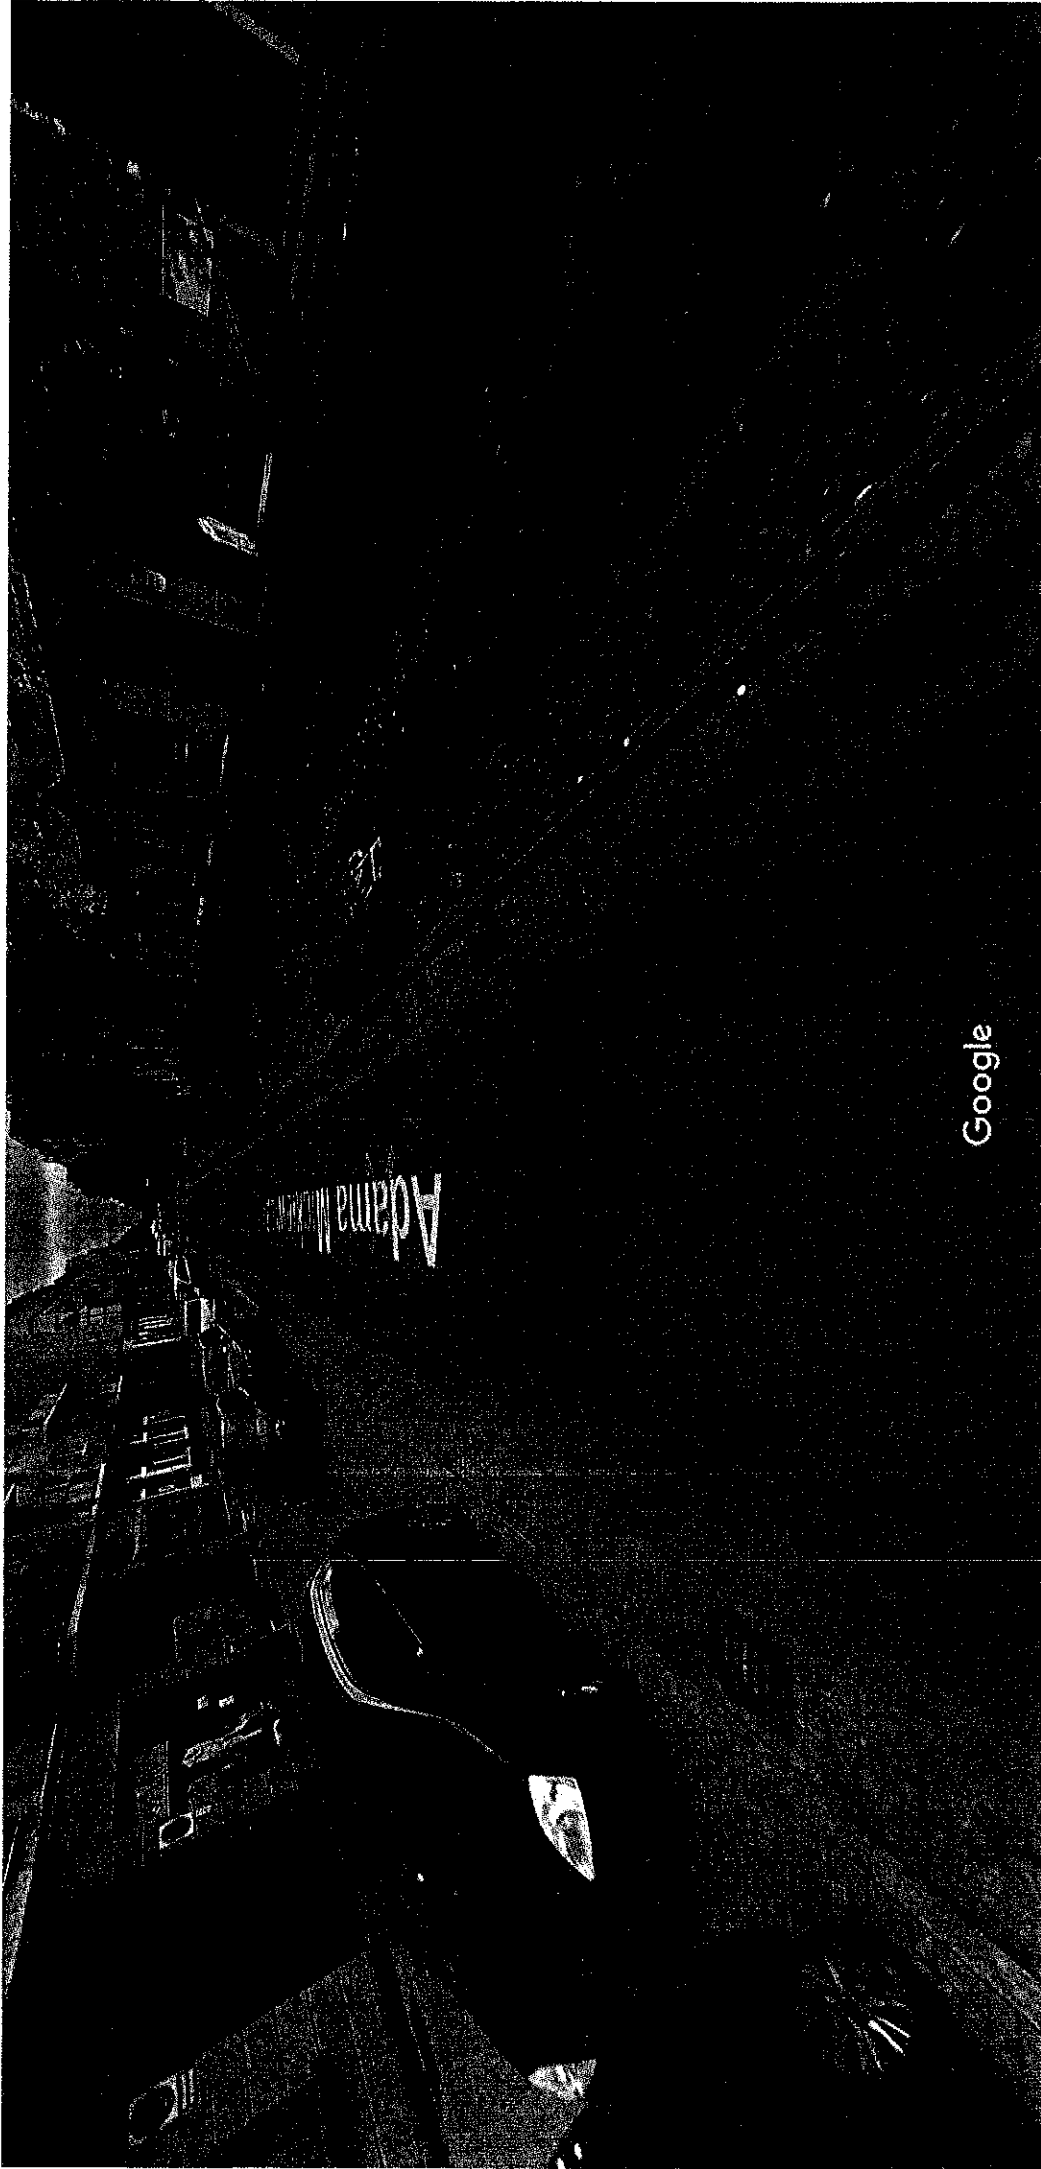

Google

Data zdjęcia: paź 2017 © 2020 Google


Toruń, Kujawsko-Pomorskie

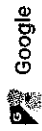


Street View



Akademic
Przychodnia Lekarska

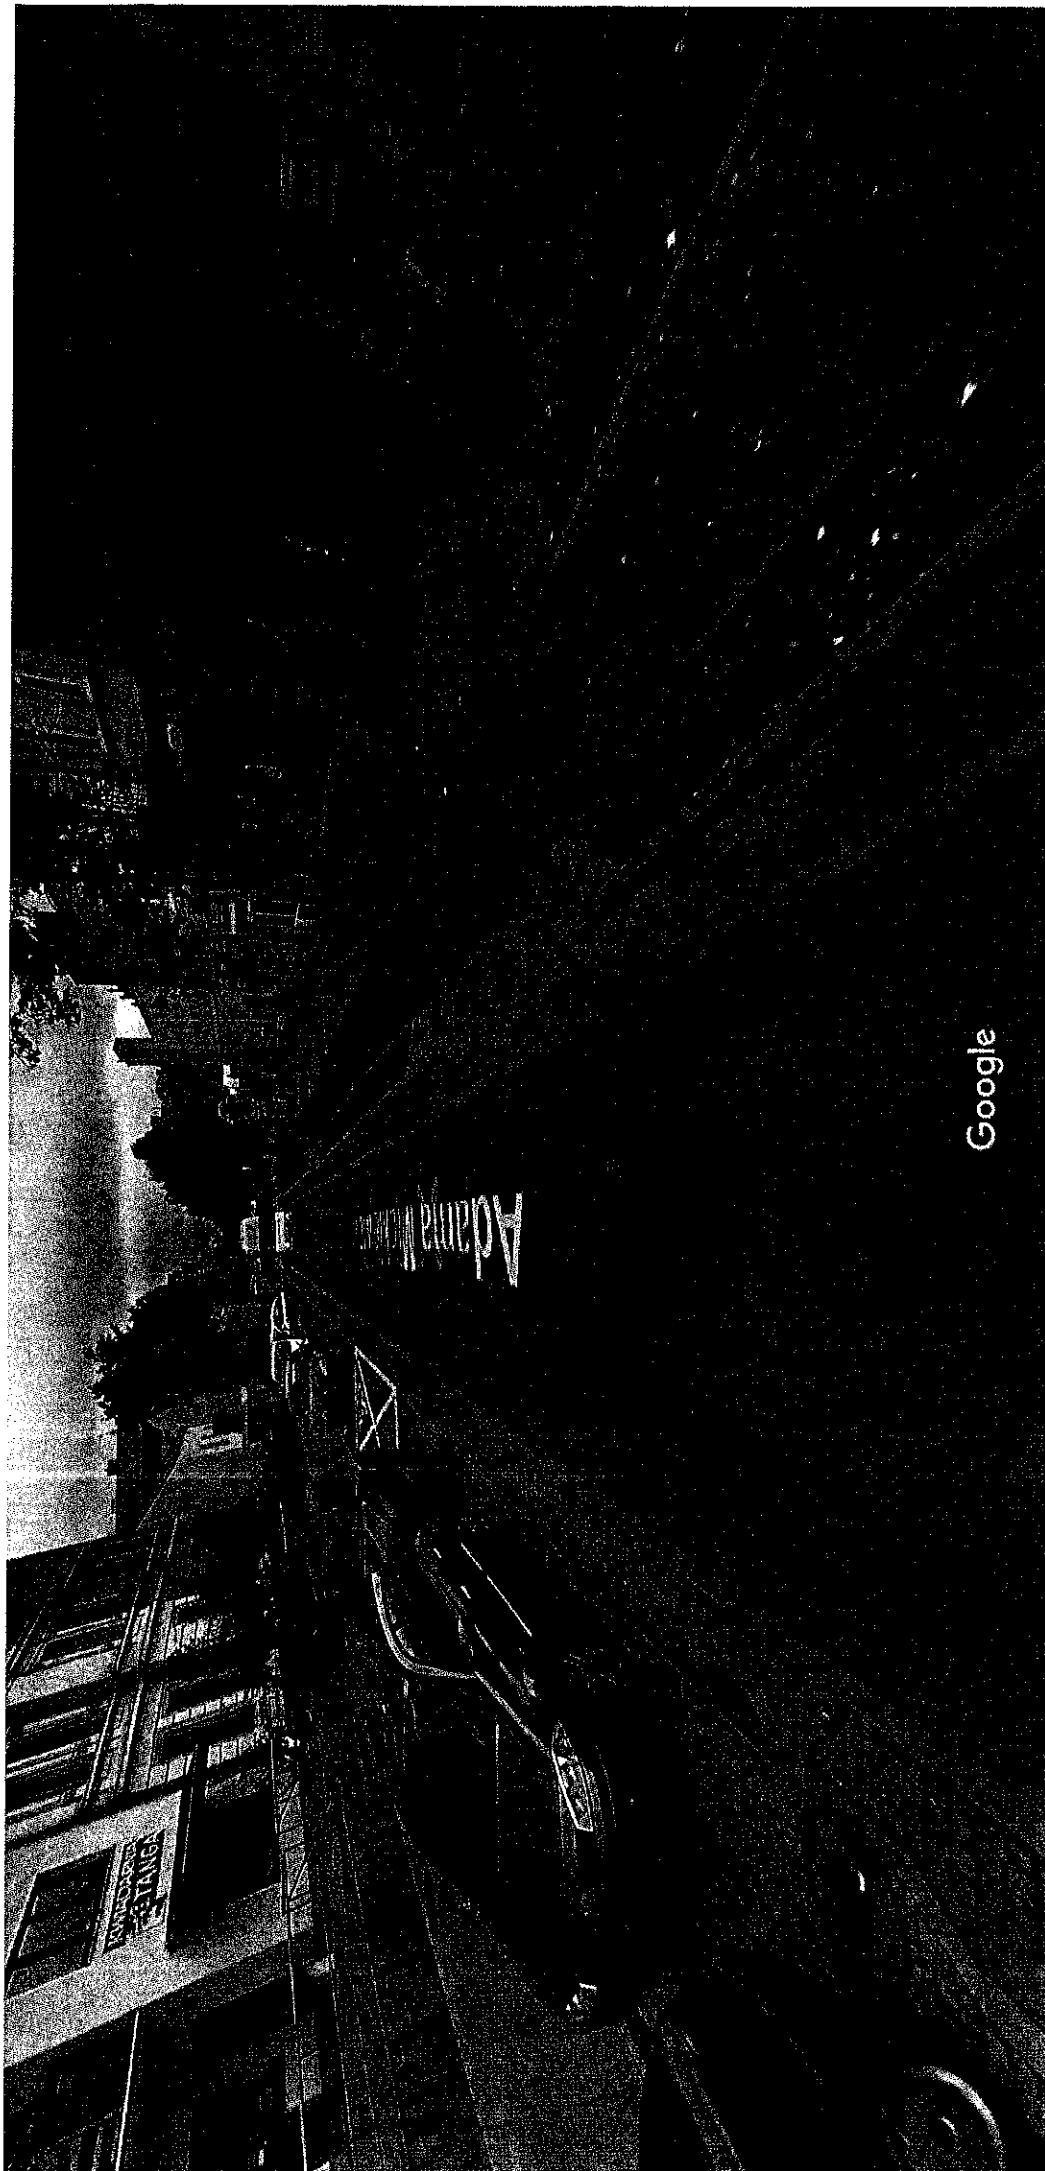


Toruń, Kujawsko-Pomorskie

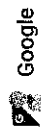

Street View


Akademic
ia Przychodnia Lekars

Google 104 Adama Mickiewicza

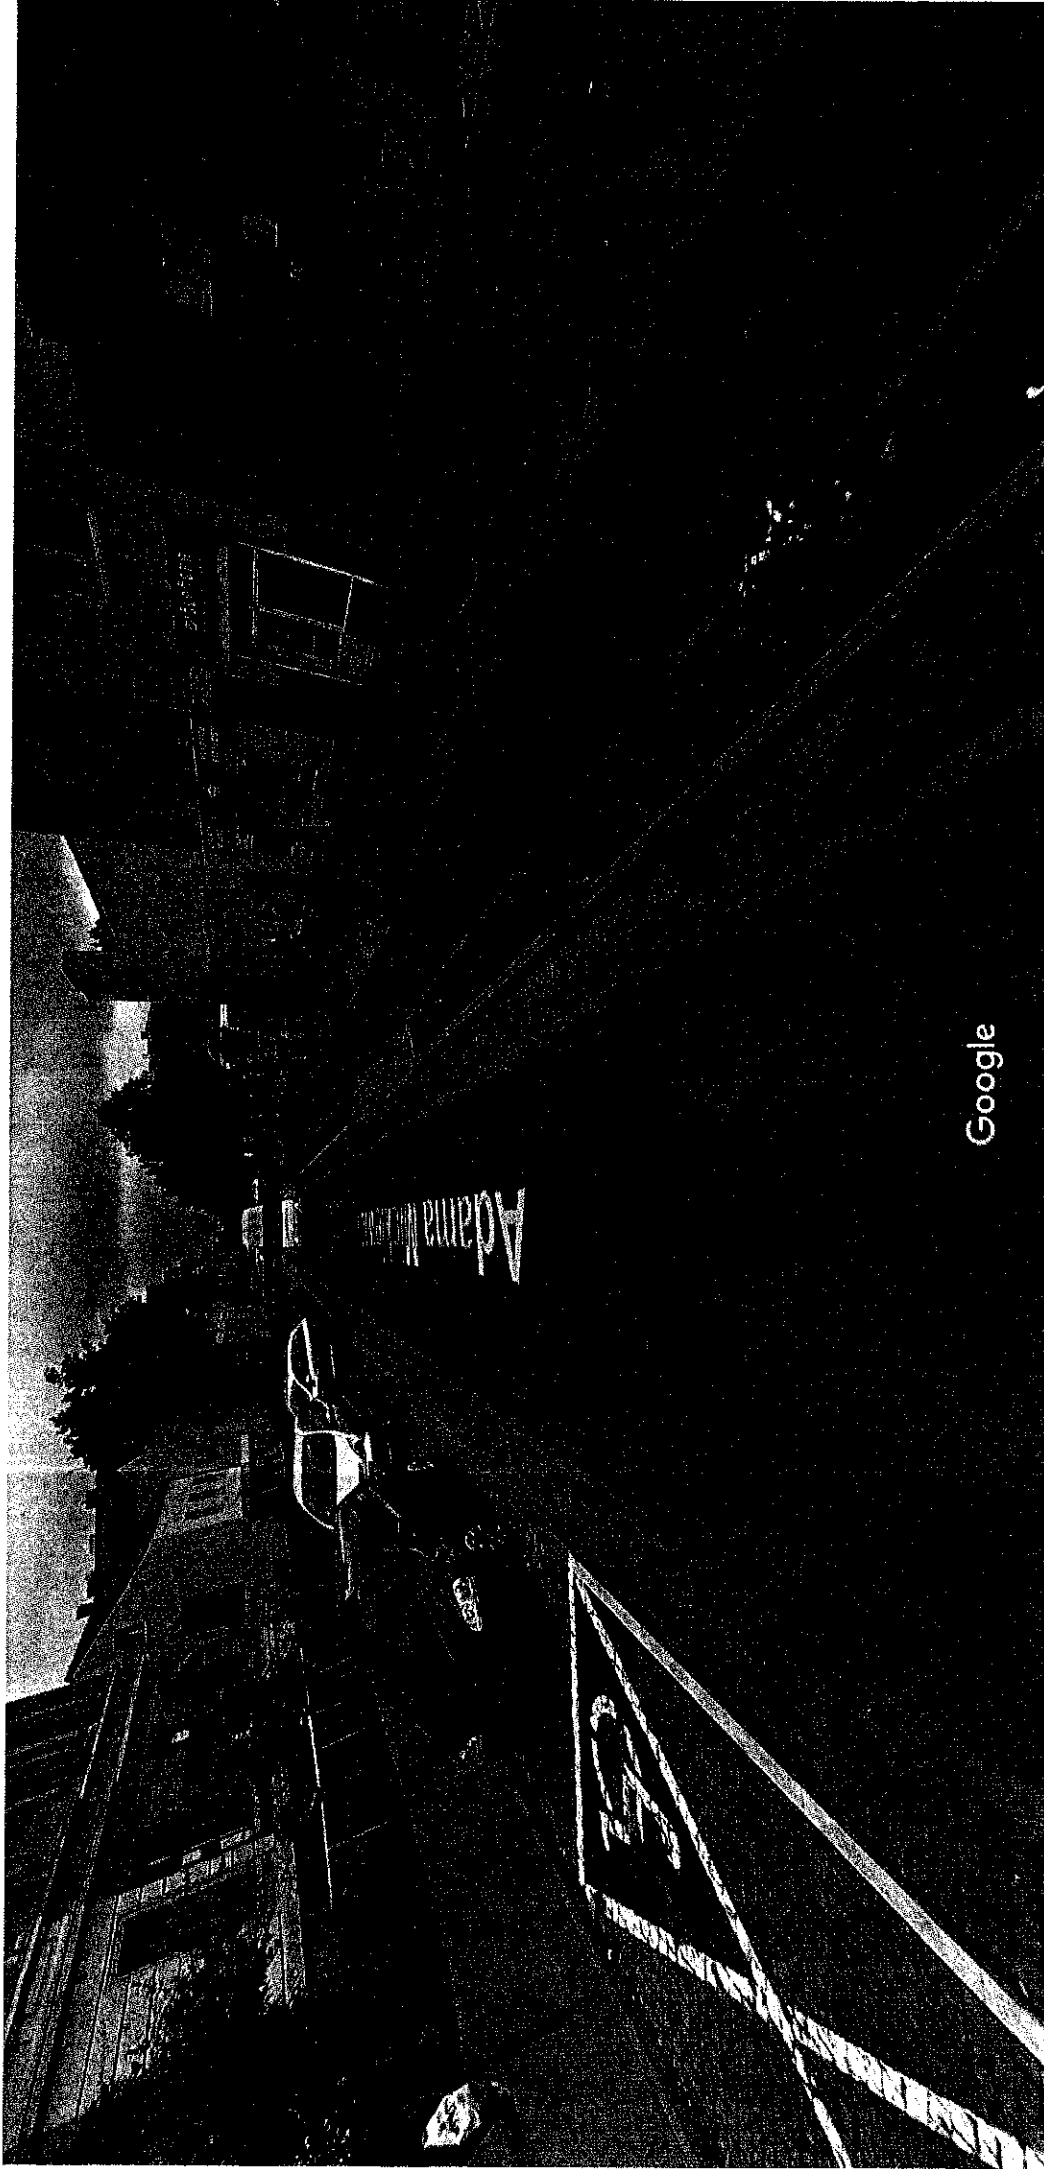

Data zdjęcia: paź 2017 © 2020 Google


Toruń, Kujawsko-Pomorskie

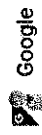

Street View


Akademic
ia Przychodnia Lekars

Google 100 Adama Mickiewicza

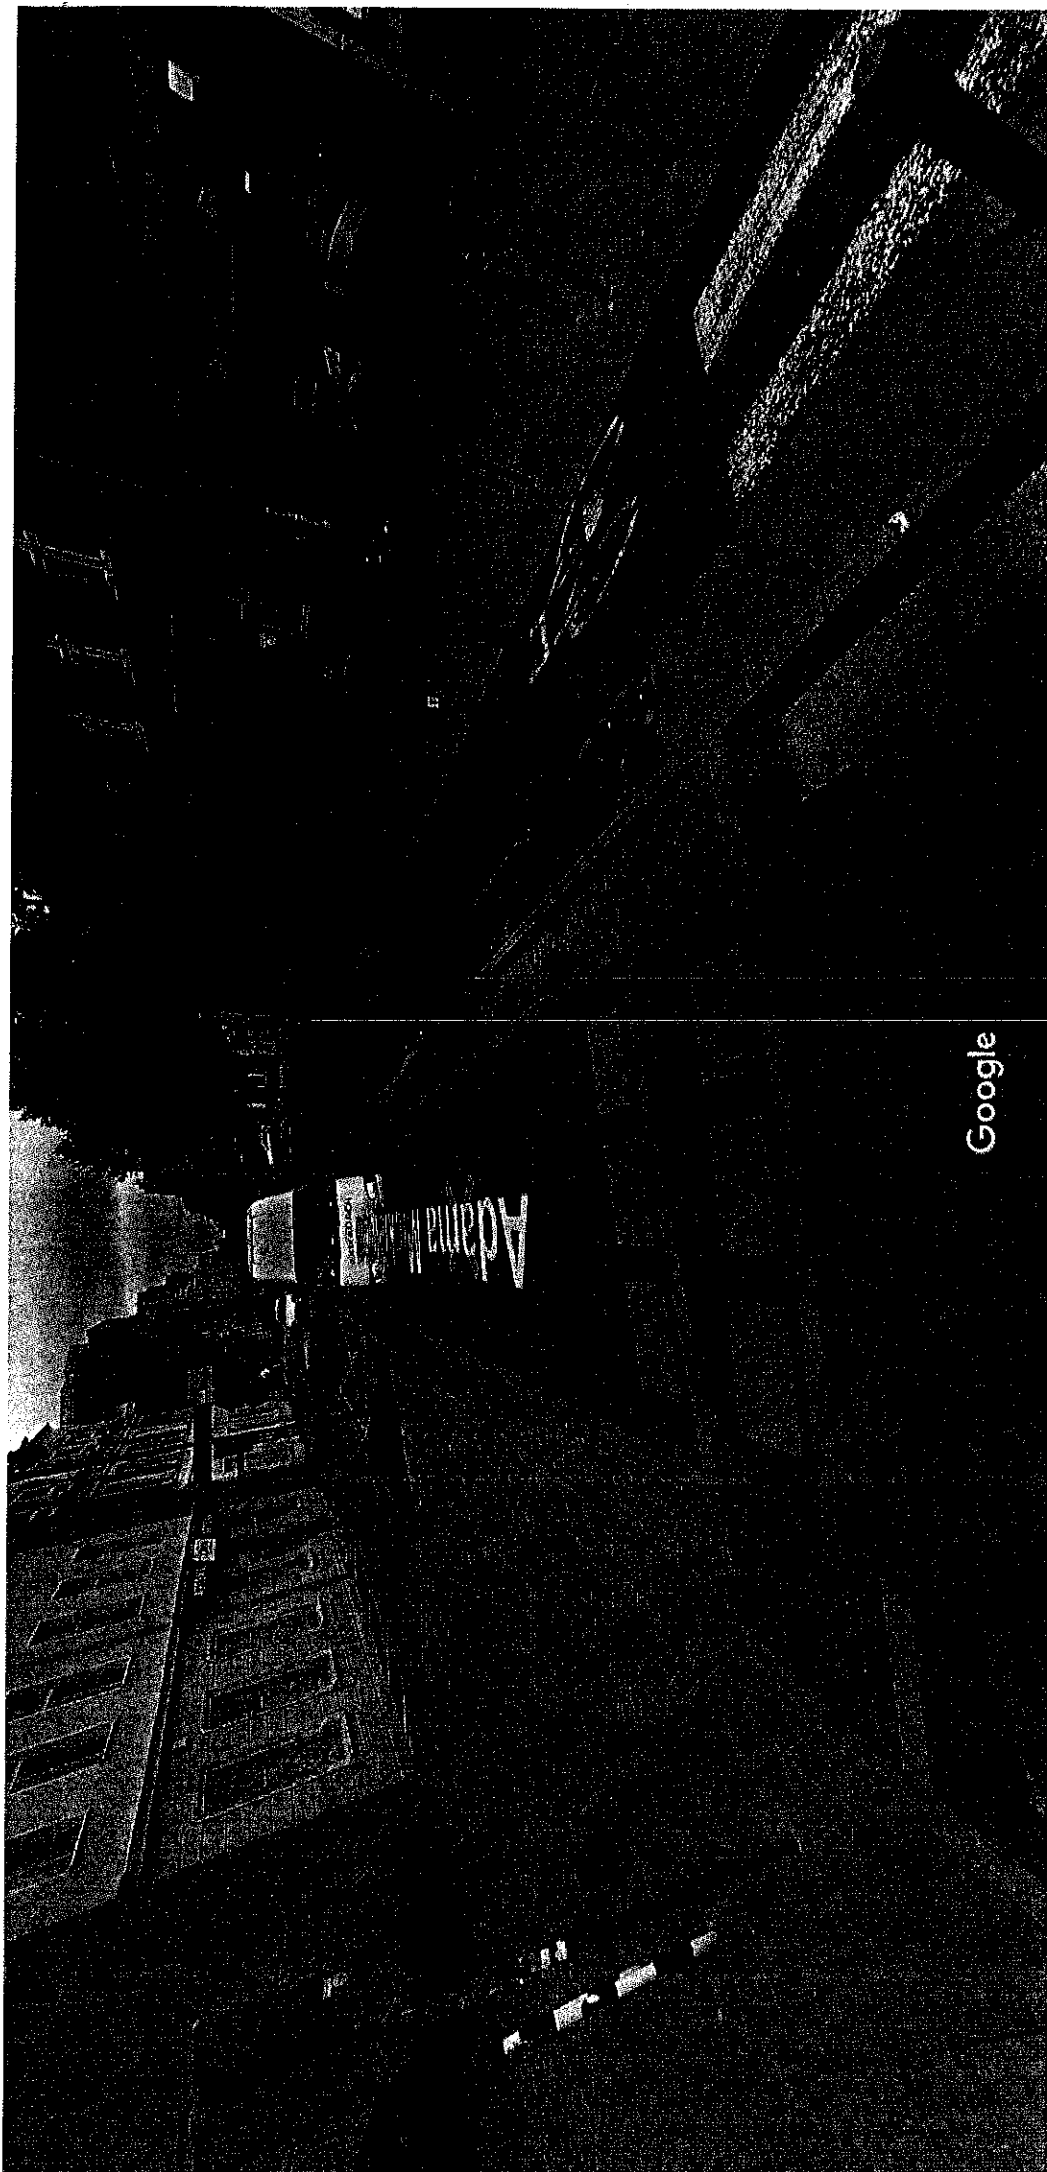


Data zdjęcia: paź 2017 © 2020 Google


Toruń, Kujawsko-Pomorskie

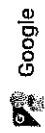


Street View

Akademick
Przychodnia Lekarsk

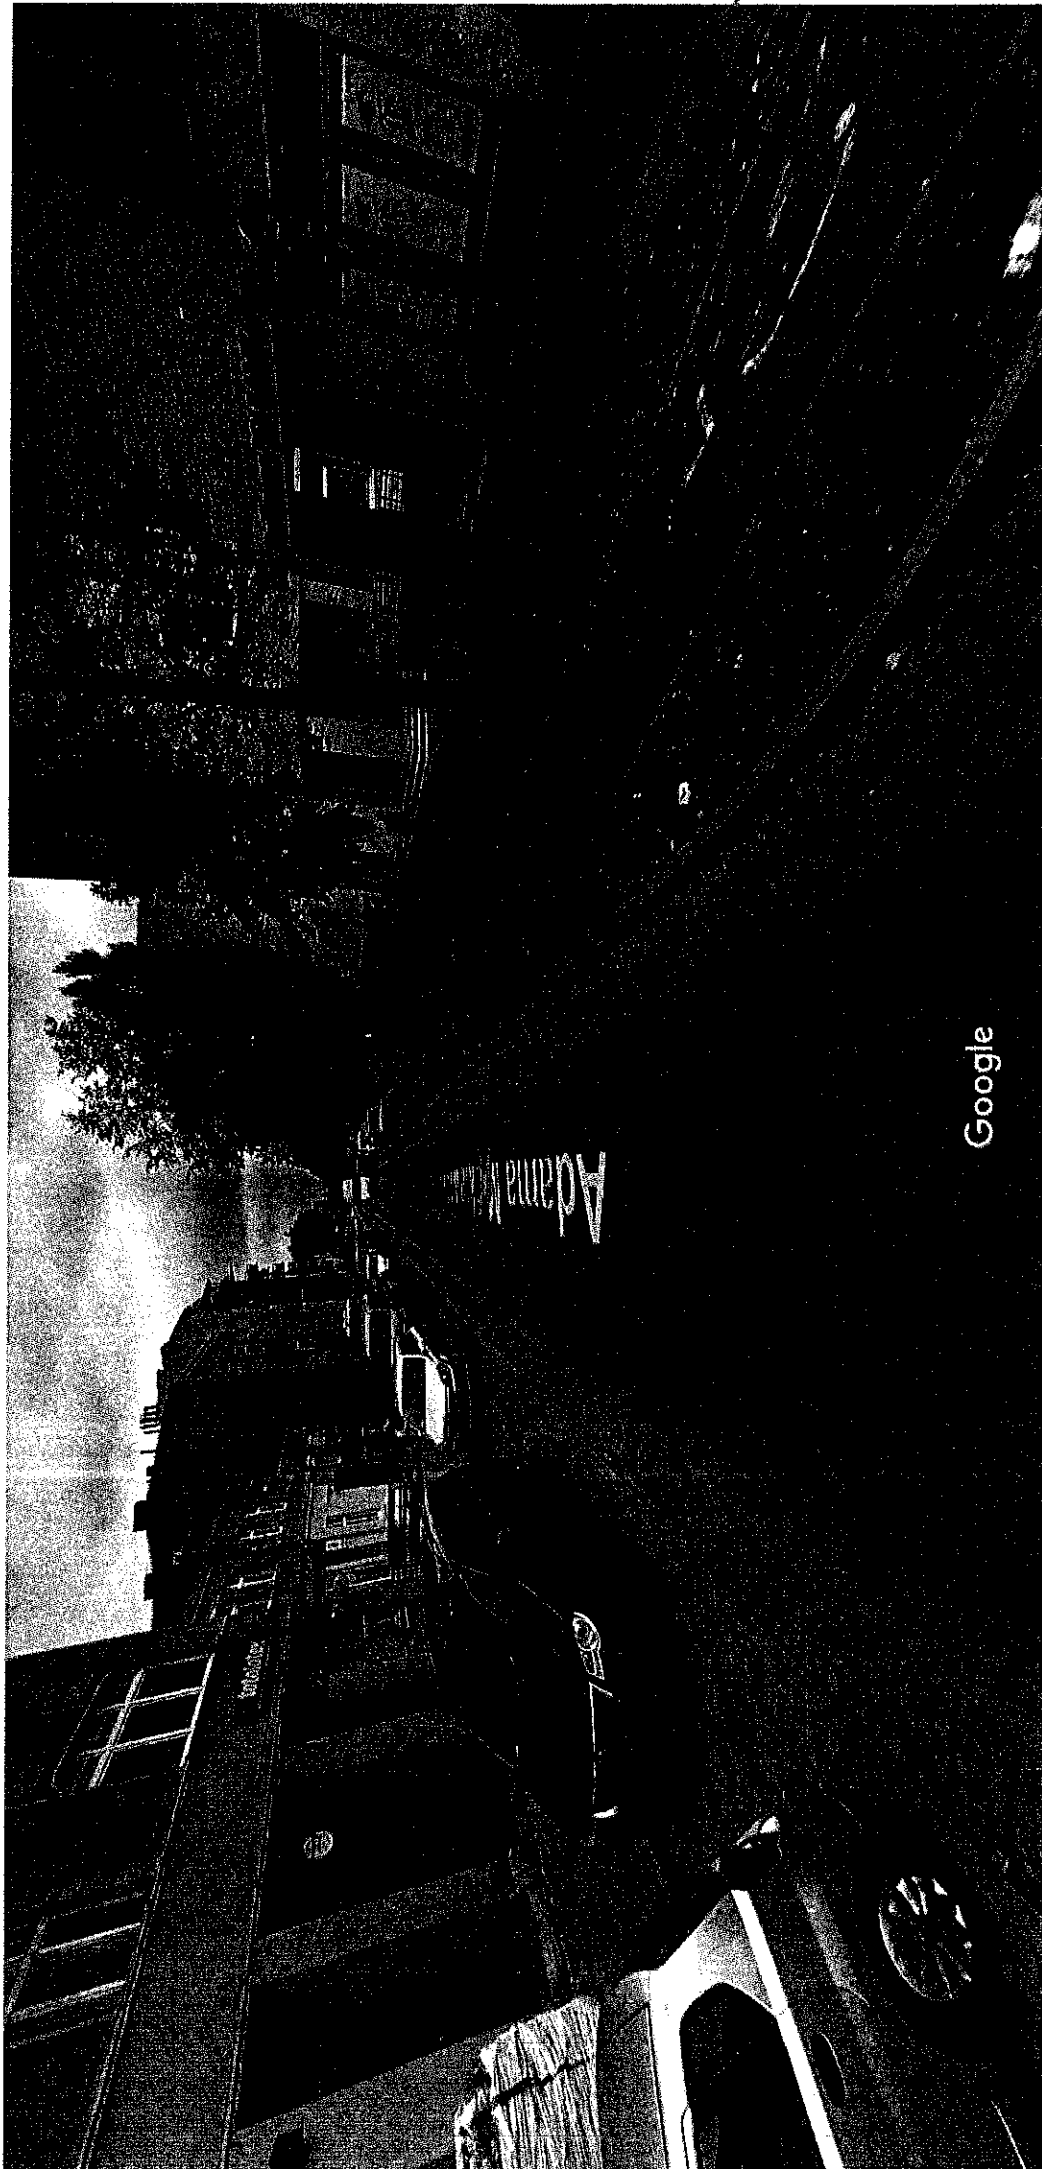

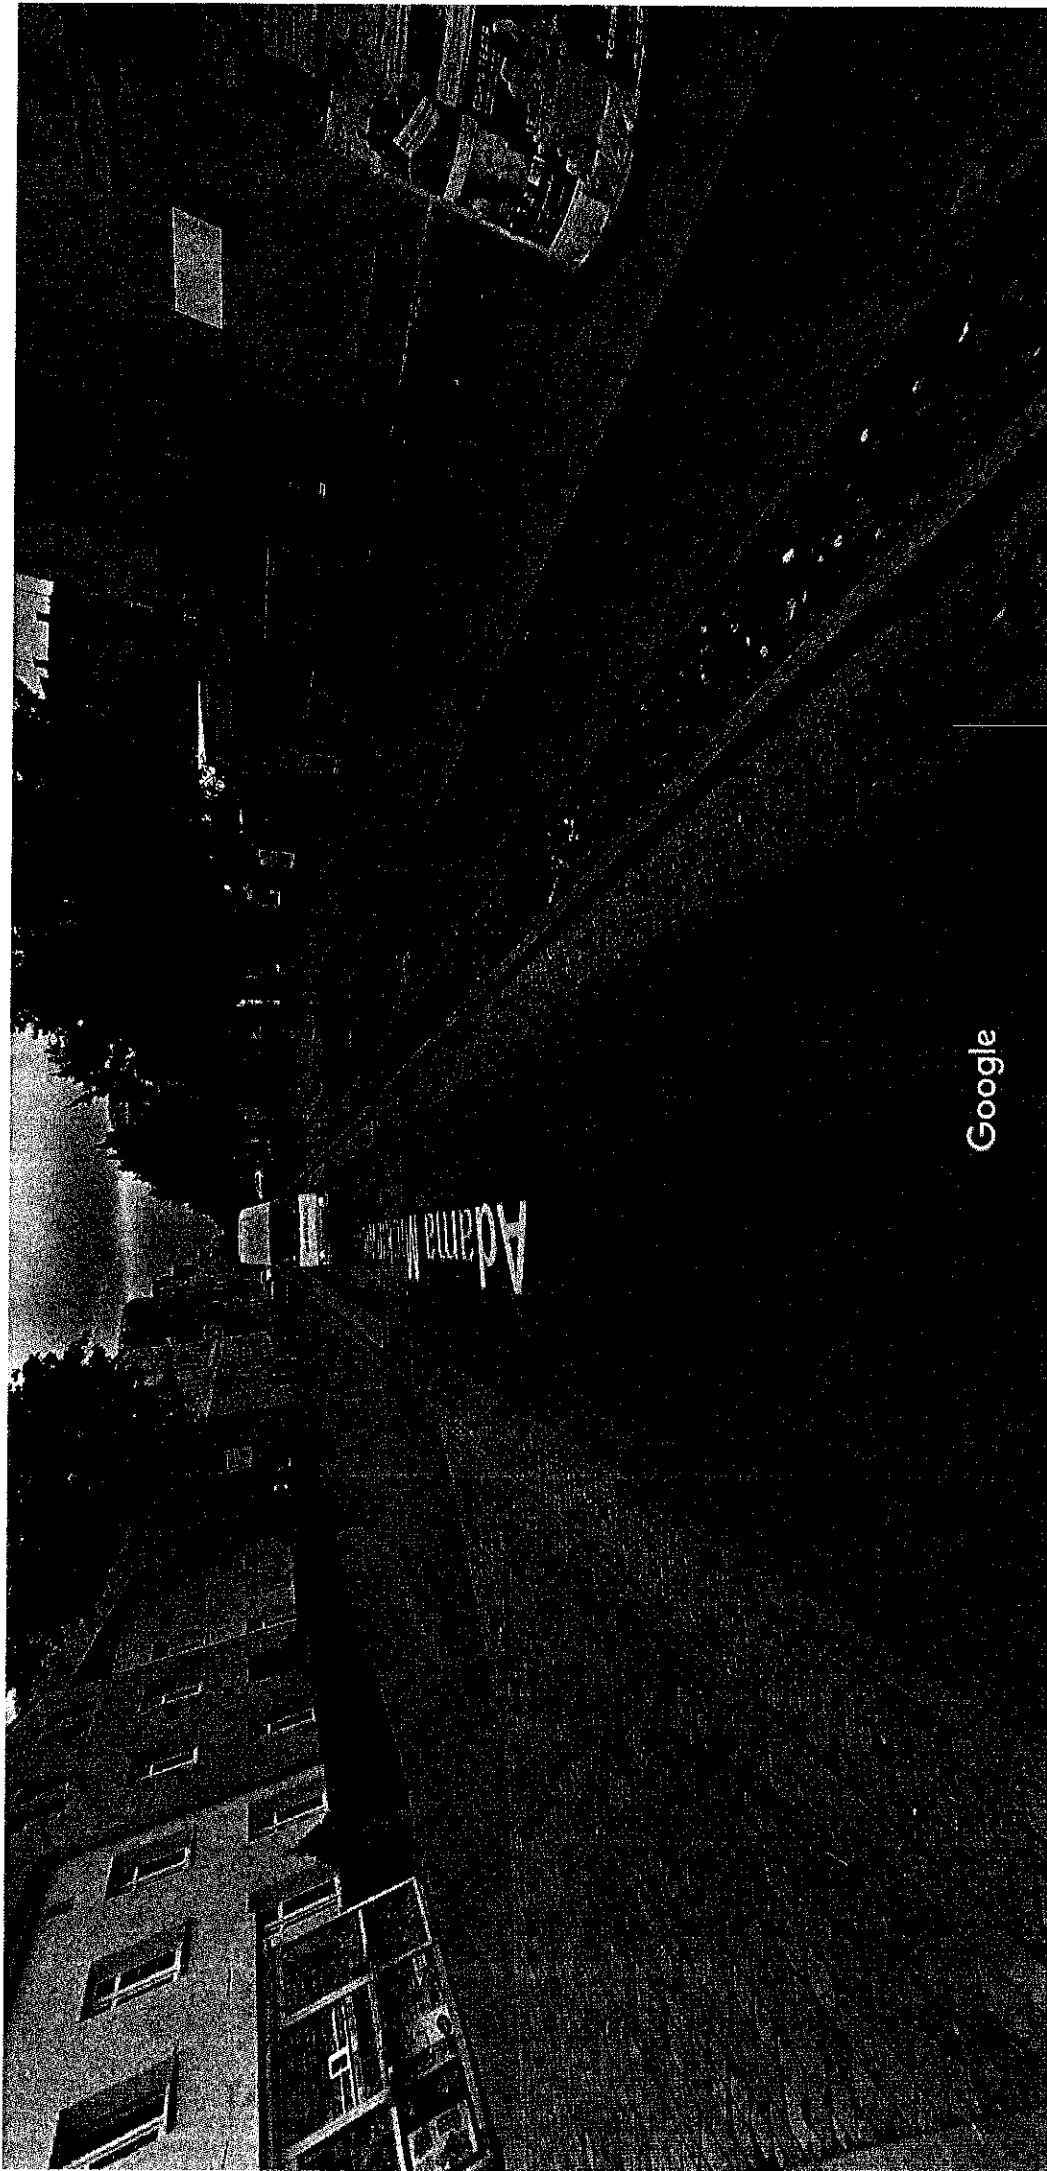


Google 71 Adama Mickiewicza

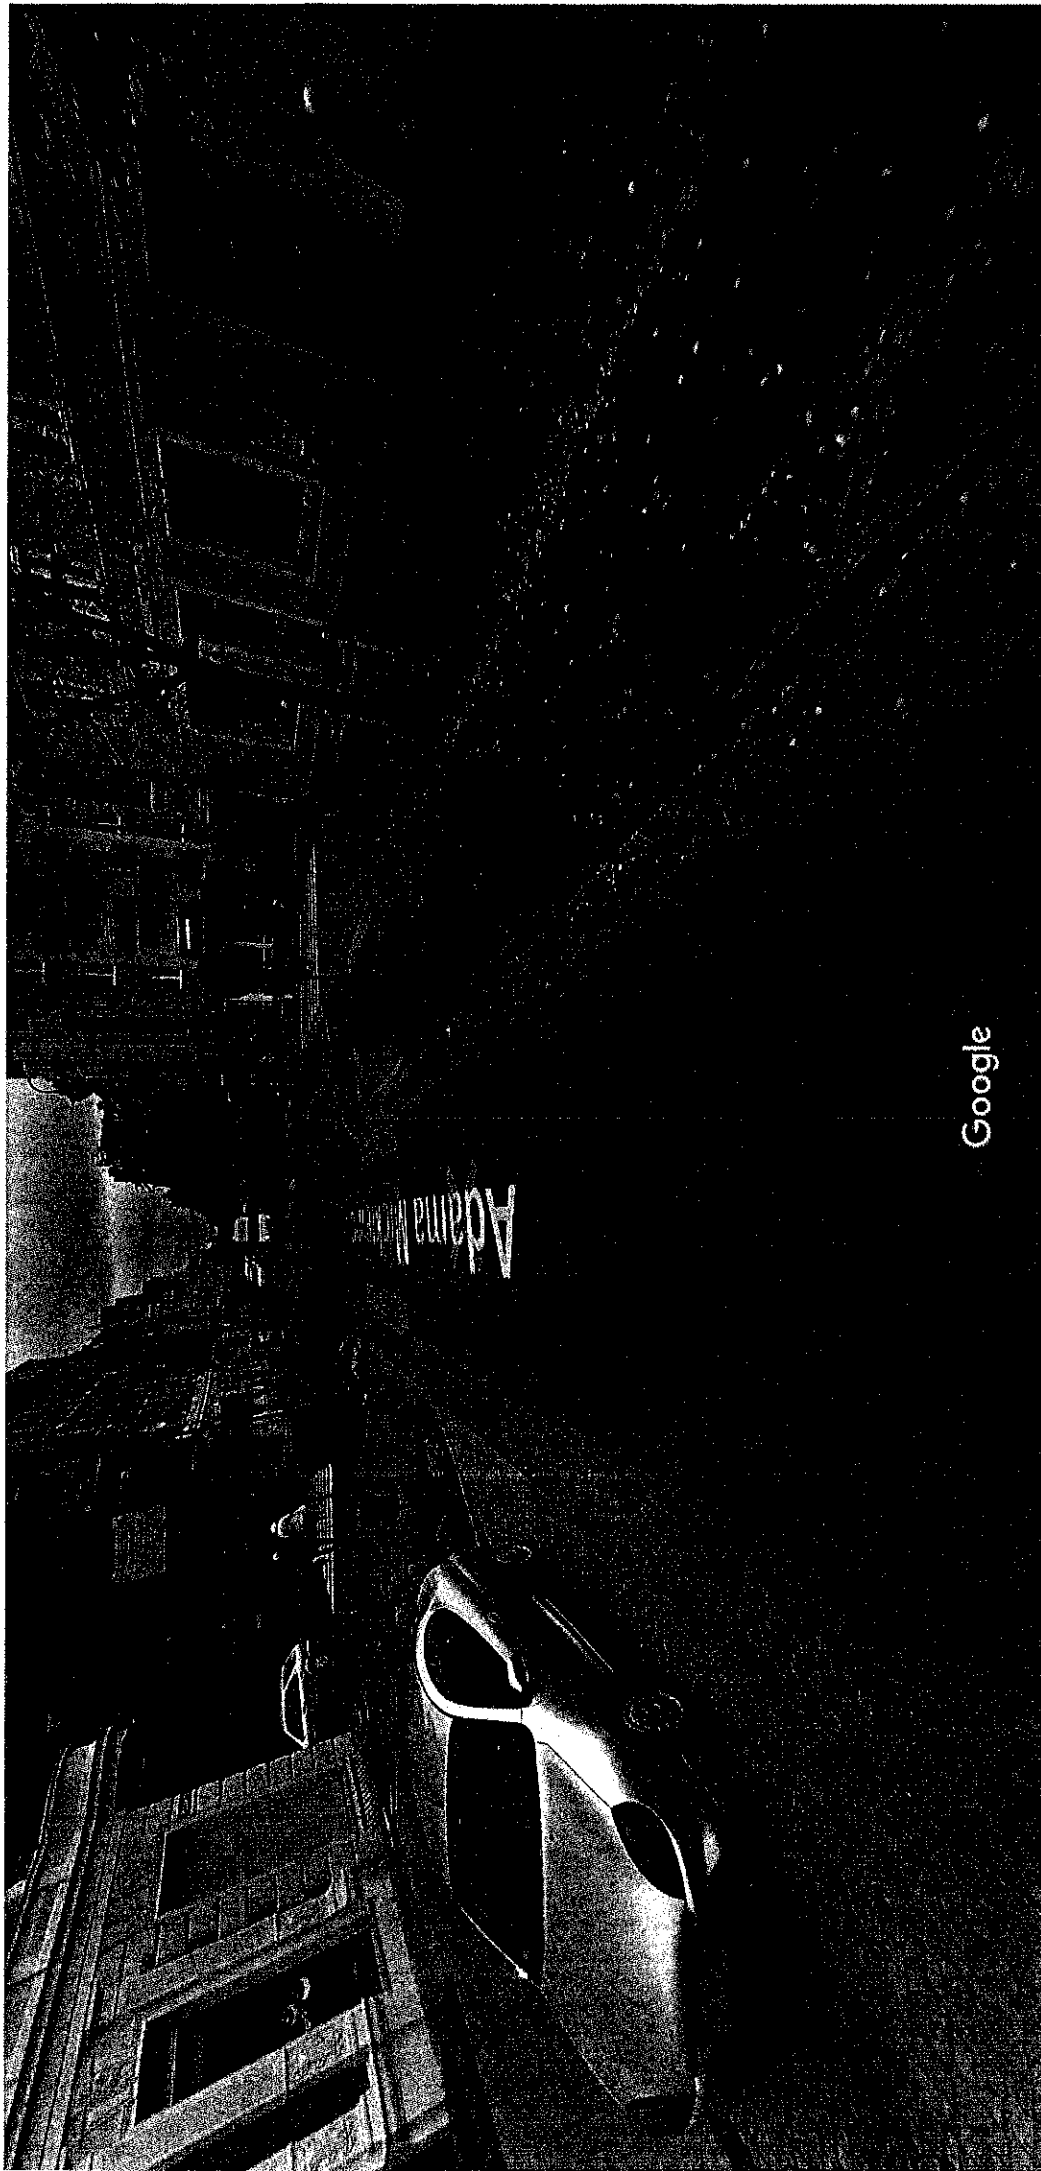

Data zdjęcia: paź 2017 © 2020 Google

Toruń, Kujawsko-Pomorskie

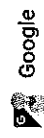

Street View

Akademicka
Przychodnia Lekarska

4