

OZNACZENIA:



granice obszaru objętego koncepcją
powierzchnia ok. 1,12 ha




skwer osiedlowy, place zabaw, siłownia zewnętrzna, ciągi piesze, zielen urządzone itp.



boisko do gry w piłkę nożną



teren o charakterze naturalnym -
miejsce piknikowe, ścieżka zdrowia itp.

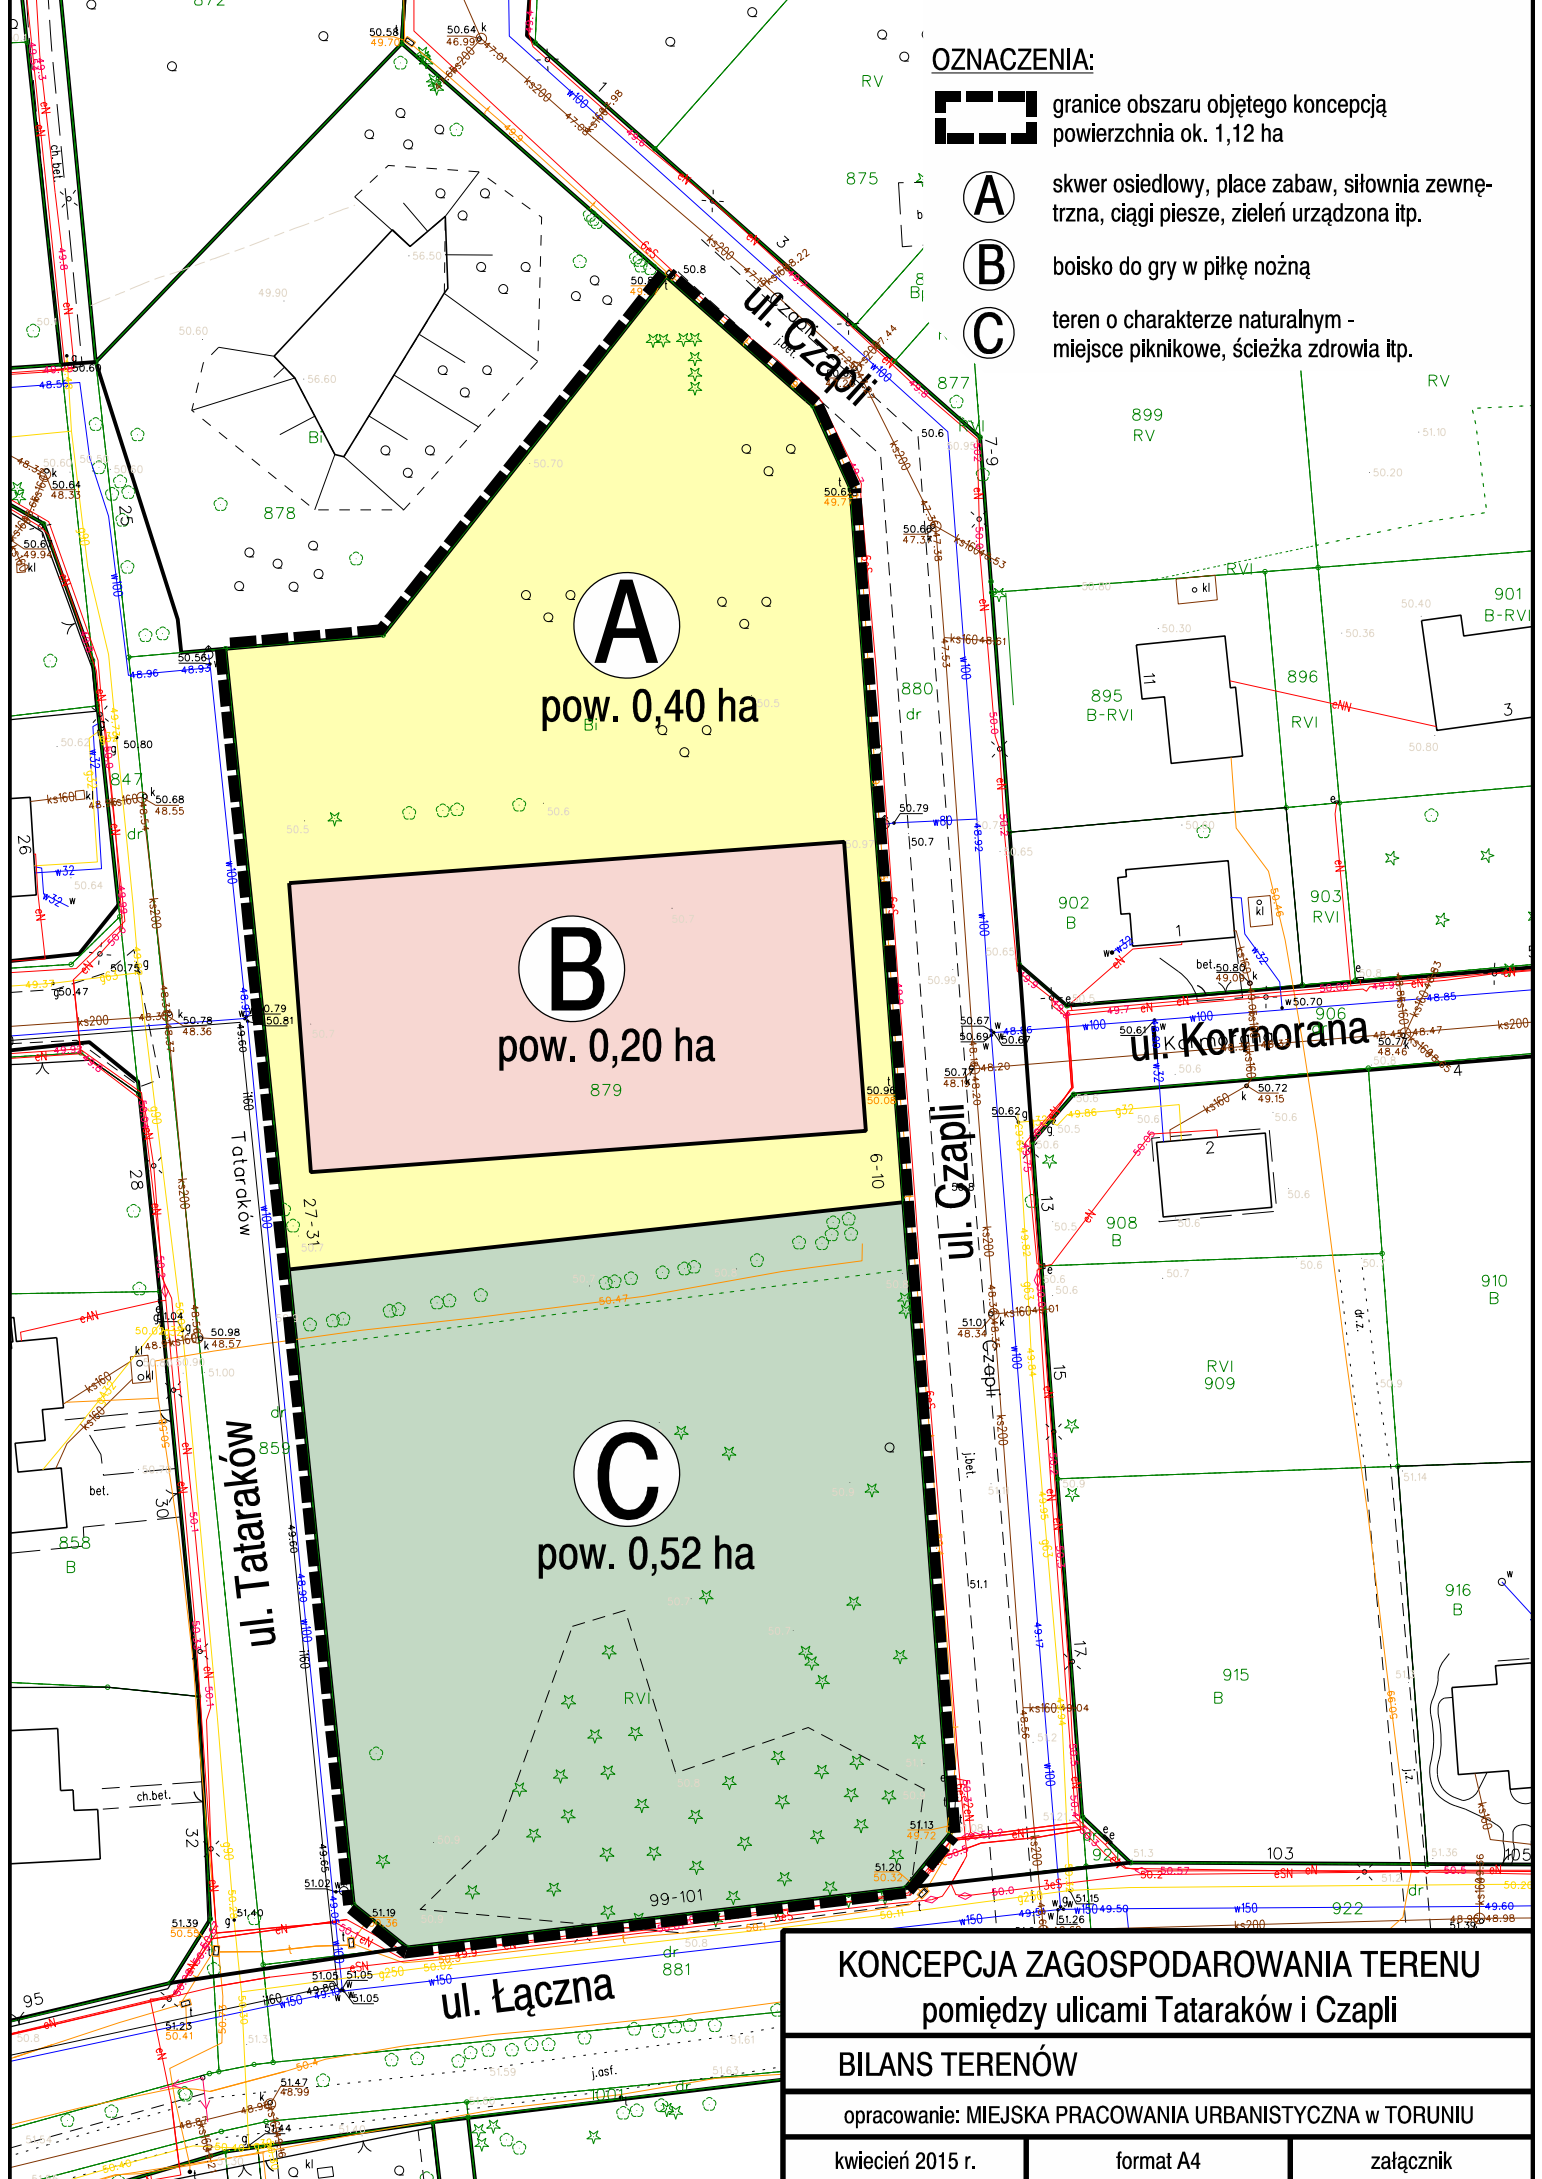

A

pow. 0,40 ha

B

pow. 0,20 ha

C

pow. 0,52 ha

**KONCEPCJA ZAGOSPODAROWANIA TERENU
pomiędzy ulicami Tataraków i Czapli**

BILANS TERENÓW

opracowanie: MIEJSKA PRACOWNIA URBANISTYCZNA w TORUNIU

kwiecień 2015 r.

format A4

załącznik