

URZĄD MIASTA TORUNIA
Wydział Komunikacji Społecznej i Informacji
SEKRETARIAT

data wpływu 03.04.2018

L. dz. PP. 22402.2018



CZ 0054

[Handwritten signature]

**FORMULARZ ZGŁASZANIA PROJEKTÓW
DO ZREALIZOWANIA W RAMACH BUDŻETU PARTYCYPACYJNEGO W TORUNIU NA 2019 R.**

UWAGA!!!

- Formularz można też wypełnić za pomocą Internetu, a następnie wydrukować i przynieść lub przystać do Urzędu Miasta Torunia. Zajrzyj na www.budzet.torun.pl (w okresie 05-31.03.2018).
- Prosimy o czytelne wypełnienie formularza.

A. INFORMACJE PODSTAWOWE

• **Tytuł projektu:**

Piłkochwyt do ścianki treningowej tenisa ziemnego w Toruniu-CZERNIEWICE.

• **Lokalizacja:**

U zbiegu ulic Zdrojowej/Włocławskiej w południowo-wschodniej części O/M Czerniewice w Toruniu na placu rekreacyjno-sportowym. Lokalizacja została oznaczona na załączonej mapce.

• **Typ projektu (zaznacz jedną pozycję):**

projekt ogólnomiejski

projekt lokalny (część miasta - okręg): Czerniewice - Toruń

• **Autor projektu:**

Imię i nazwisko:

PESEL:

Adres zamieszkania:

Telefon:

E-mail:




• **Oświadczenie o przetwarzaniu danych osobowych:**

- Potwierdzając swoim podpisem prawdziwość moich danych osobowych wyrażam równocześnie, stosownie do zapisów ustawy z dnia 29 sierpnia 1997 r. o ochronie danych osobowych (Dz. U. z 2016 r. poz. 922), zgodę na przetwarzanie moich danych osobowych dla potrzeb niezbędnych do wdrożenia budżetu partycypacyjnego 2019. Wiem, że podanie danych jest dobrowolne oraz że mam prawo kontroli przetwarzania danych, które mnie dotyczą, prawo dostępu do treści swoich danych i ich poprawiania. Administratorem danych osobowych jest Prezydent Miasta Torunia z siedzibą przy ul. Wały gen. Sikorskiego 8.
- Uwaga! W przypadku niezaznaczenia pola znakiem X, wniosek będzie nieważny*

28.03.2018

.....
Data

 

B. OPIS PROJEKTU

Proszę opisać, co dokładnie ma zostać wykonane, wskazać miejsce realizacji oraz główne działania związane z realizacją zadania:

Wykonanie i montaż piłkochwytu do istniejącej ścianki treningowej usytuowanej w południowo-wschodniej granicy boiska wielofunkcyjnego do siatkówki i tenisa ziemnego. Piłkochwyty o wymiarach 14m x 1m z dodatkowymi elementami mocującymi. Składa się z 7szt. przęseł o zmiennej długości 1,96m-2,0m i wysokości 1,0 m. Ramy piłkochwytów wykonane z profilu stalowego 20x20x3 mm, siatka stalowa oczko 40x40mm drut fi 3mm całość ocynkowana ogniowo. Montaż za pomocą śrub M8 z nakrętką samokontrującą.

C. OPIS PROJEKTU NA STRONĘ INTERNETOWĄ

Proszę podać opis projektu, który zostanie opublikowany na stronie internetowej (maksymalnie 1200 znaków ze spacjami):

Piłkochwyty montowane na istniejącej ściance treningowej do tenisa ziemnego składający się z 7szt. przęseł 2m x 1m o łącznej długości 14m ocynkowane ogniowo. Piłkochwyty zapobiega tzn. „uciekaniu piłek” i ogranicza pole przestrzeni treningu.

D. SZACUNKOWY KOSZT PROJEKTU

Proszę podać szacunkowy koszt realizacji projektu, jeżeli jest znany (jeżeli wnioskodawca nie może oszacować kosztów można wpisać „nie wiem”):

Wykonanie i montaż około 8 000 tys. Brutto.

E. ZAŁĄCZNIKI

Lista poparcia dla projektu (obowiązkowe) 2szt

Oświadczenie podmiotu zewnętrznego o współpracy, (patrz §13 pkt 4 Regulaminu) *

Mapy**

Zdjęcia**


Inne (np. dodatkowe ekspertyzy, rekomendacje, analizy prawne)**

** Jeżeli realizacja wymaga współpracy z podmiotem zewnętrznym*

***Informacja nieobowiązkowa*

/-/

TORUŃ – CZERNIEWICE
piłkochwyt
do ścianki treningowej
tenisa ziemnego

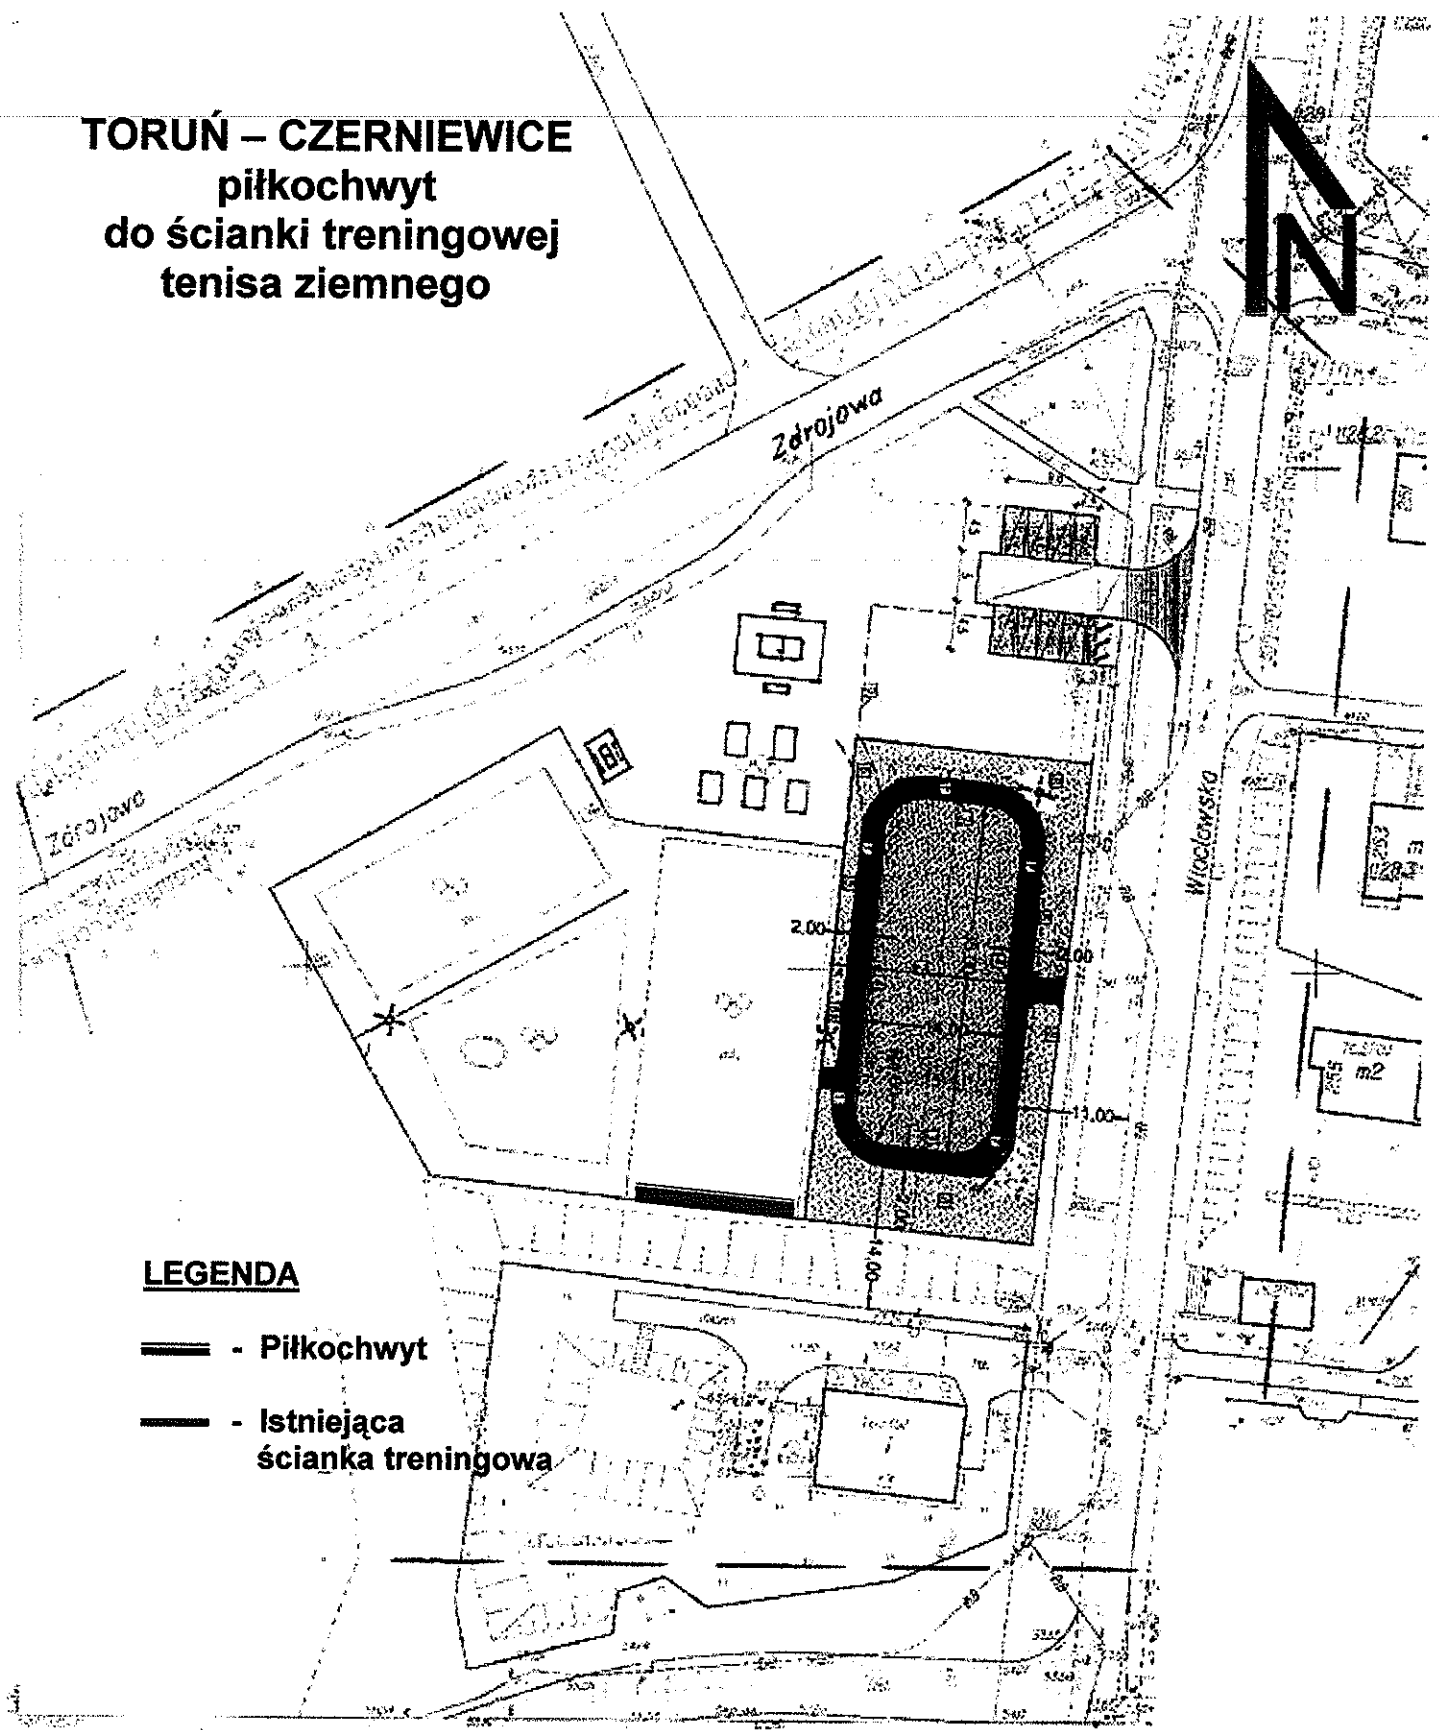

LEGENDA

- Piłkochwyt
- Istniejąca ścianka treningowa

TORUŃ
 Okręg 76

MAPA ZASADNICZA
DO CELÓW PROJEKTOWYCH
Skala 1:500

PROJEKTOWY BIURO
GEOMIX
 ul. ...
 ...

GEODETA UPRAWNIOWY
 Inż. **Mieczysław Napiórski**
 ...

GEODETA
 Inż. **Mieczysław Krawczyk**
 ...

