


PO192

Załącznik nr 1  
do Regulaminu budżetu obywatelskiego  
w Toruniu, przyjętego uchwałą nr 52/19  
Rady Miasta Torunia z dnia 7.02.2019 r.  
z późn. zm


**FORMULARZ ZGŁASZANIA PROJEKTÓW  
DO BUDŻETU OBYWATELSKIEGO W TORUNIU NA 2022 R.**

**UWAGA!!!**

- Prosimy o czytelne wypełnienie formularza.
- Formularz można też wypełnić za pomocą Internetu, a następnie wydrukować i przynieść lub przysłać do Urzędu Miasta Torunia. Zajrzyj na [www.budzet.torun.pl](http://www.budzet.torun.pl)

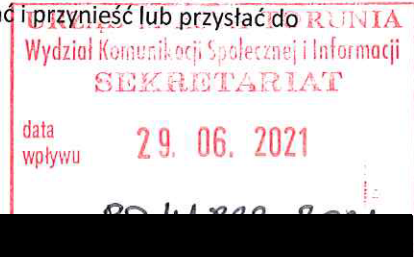

**A. WNIOSKODAWCA:**

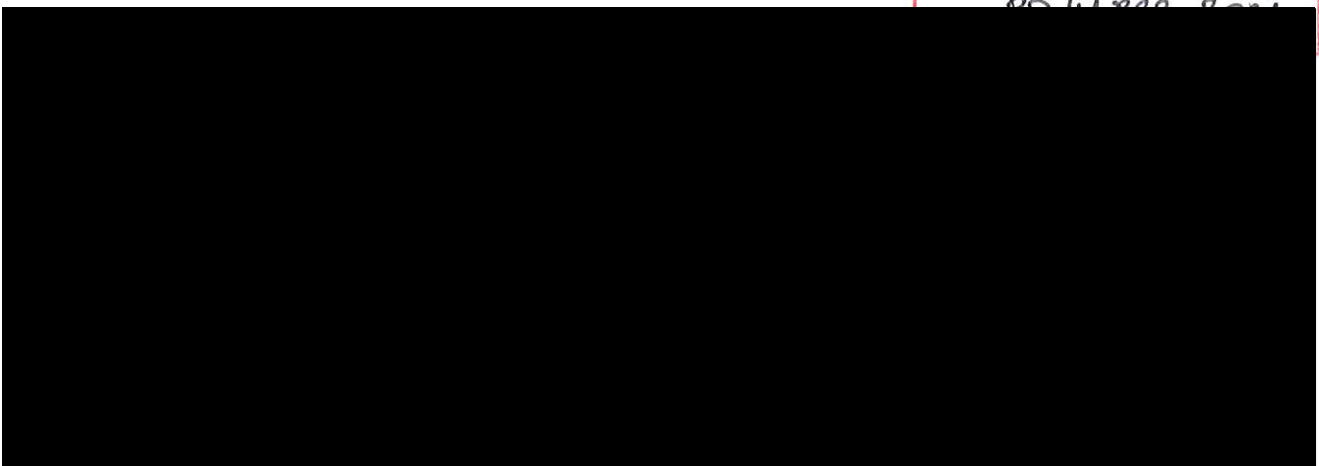

**B. NAZWA PROJEKTU (maksymalnie 10 słów):**

PLAC ZABAW

**C. TYP PROJEKTU (zaznacz jedną pozycję):**

- projekt ogólnomiejski*  
 *projekt lokalny*

*W przypadku zaznaczenia opcji „projekt lokalny” wskaż okręg (pulę środków):*

- |  |                      |
|--|----------------------|
| <i>Bielawy-Grębocin</i>                            | <i>Rubinkowo</i>     |
| <i>Bydgoskie</i>                                   | <i>Rudak</i>         |
| <i>Chełmińskie</i>                                 | <i>Skarpa</i>        |
| <i>Czerniewice</i>                                 | <i>Staromiejskie</i> |
| <i>Jakubskie-Mokre</i>                             | <i>Stawki</i>        |
| <i>Kaszczorek</i>                                  | <i>Wrzosey</i>       |
| <input checked="" type="checkbox"/> <i>Podgórz</i> |                      |

#### D. OPIS PROJEKTU

Proszę opisać, co dokładnie ma zostać wykonane, podać główne działania związane z realizacją zadania, podać uzasadnienie dla realizacji projektu:

BUDOWA PLACU ZABAW PRACE DO WYKONANIA

- 1) MONTAŻ ZESTAWU ZABAWOWEGO SKŁADAJĄCEGO SIĘ Z:
  - ZJEZDZALNI O DŁUGOŚCI 2,5-3,0 M
  - ŚCIANKI WSPINACZKOWEJ
  - DRABINKI
  - ZHUŚTAWEK Z OPARCIEM (POJĘDYNICZYCH)
- 2) OGRODZENIE PLACU ZABAW - OGRODZENIE PANELOWE
- 3) WYKONANIE NAWIERZCHNI BEZPIECZNYCH W STREFACH BEZPIECZENSTWA DLA URZĄDZEŃ ZABAWOWYCH

WNIOSEK UZASADNIAM TYM IŻ W SĄSIADUJĄCYCH BUDYNKACH OBLOK PLACU ZABAW MIESZKA DUŻA ILOŚĆ RODZIN Z MAŁYMI DZIEĆMI KTÓRE MIAŁYBY MIEJSCE DO ZABAW I ROZWOJU

#### E. LOKALIZACJA, MIEJSCE REALIZACJI

Ulica, numer, rejon ulic, numer działki, inne istotne informacje na temat lokalizacji

ul. DRZYMAŁY 13A    PODWÓRKO  
NR DZ. 629/8    OBRĘB 70

#### F. OPIS PROJEKTU NA STRONĘ INTERNETOWĄ

Proszę podać opis projektu, który zostanie opublikowany na stronie internetowej (maksymalnie 1 200 znaków ze spacjami):

WYKONANIE PLACU ZABAW SKŁADAJĄCEGO SIĘ Z:  
ŚCIANKI WSPINACZKOWEJ, ZJEZDZALNI, DRABINKI,  
DWÓCH HUŚTAWEK POJEDYŃCZYCH Z OPARCIEM WRAZ  
Z WYKONANIEM OGRODZENIA I WYKONANIEM BEZPIECZNYCH  
NAWIERZCHI.

#### G. SZACUNKOWY KOSZT PROJEKTU

Proszę podać szacunkowy koszt realizacji projektu, z podziałem na poszczególne elementy składowe:

SZACUNKOWE KOSZTY: ZJEZDZALNIA + ŚCIANKA WSPINACZKOWA +  
DRABINKA OK. 12300 zł, 2 HUŚTAWKI OK. 3900 zł, OGRODZENIE  
OK 50MB Z FURTką 7500 zł, BEZPIECZNA NAWIERZCHNIA OK 5000 zł  
RAZEM OK: 29700 zł

#### H. ZAŁĄCZNIKI

Lista poparcia dla projektu (obowiązkowe)

Oświadczenie podmiotu zewnętrznego o współpracy, (patrz §13 ust.4 pkt 4 Regulaminu) \*

Mapy\*\* 1 zł.

Zdjęcia\*\*

Inne (np. dodatkowe ekspertyzy, rekomendacje, analizy prawne)\*\*

\* Jeśli realizacja wymaga współpracy z podmiotem zewnętrznym

\*\* Informacja nieobowiązkowa

## I. OŚWIADCZENIA

### 1. Dla wnioskodawców, którzy w momencie składania wniosku ukończyli 18. rok życia

Oświadczam, że:

- 1) W dniu złożenia wniosku do Budżetu obywatelskiego w Toruniu mam ukończone 18 lat;
- 2) Dane podane w formularzu wniosku są prawdziwe i aktualne;
- 3) Zapoznałem/am się i akceptuję Regulamin budżetu obywatelskiego w Toruniu;
- 4) Zapoznałem/am się z klauzulą informacyjną dotyczącą przetwarzania danych osobowych w procedurze Budżetu obywatelskiego w Toruniu, znajdującą się na ostatniej stronie formularza wniosku;
- 5) Ponoszę odpowiedzialność prawną za dane i informacje zamieszczone w formularzu wniosku.

Toruń,

Data:

28. 06. 2021

---

### 2. Dla rodzica / opiekuna prawnego osoby małoletniej składającej projekt, która w momencie składania wniosku nie ukończyła 18. roku życia

Oświadczam, że:

- 1) Jestem rodzicem / opiekunem prawnym osoby składającej niniejszy projekt w ramach Budżetu obywatelskiego w Toruniu;
- 2) Akceptuję udział mojego dziecka / podopiecznego w procedurze Budżetu obywatelskiego w Toruniu;
- 3) Zapoznałem/am się z treścią projektu składanego przez moje dziecko / podopiecznego;
- 4) Potwierdzam prawdziwość i aktualność danych, które zostały podane w formularzu;
- 5) Zapoznałem/am się z klauzulą informacyjną dotyczącą przetwarzania danych osobowych w procedurze Budżetu obywatelskiego w Toruniu, znajdującą się na ostatniej stronie formularza wniosku;
- 6) Ponoszę odpowiedzialność prawną za wszelkie dane zamieszczone w formularzu wniosku.

Toruń,

Data:


Czytelny podpis składającego wniosek:



# PROJEKT BUDŻETU OBYWATELSKIEGO "PLAC ZABAW" DRZYMAŁY 13A

28-06-2021

Wydruk mapy z systemu WebEWID

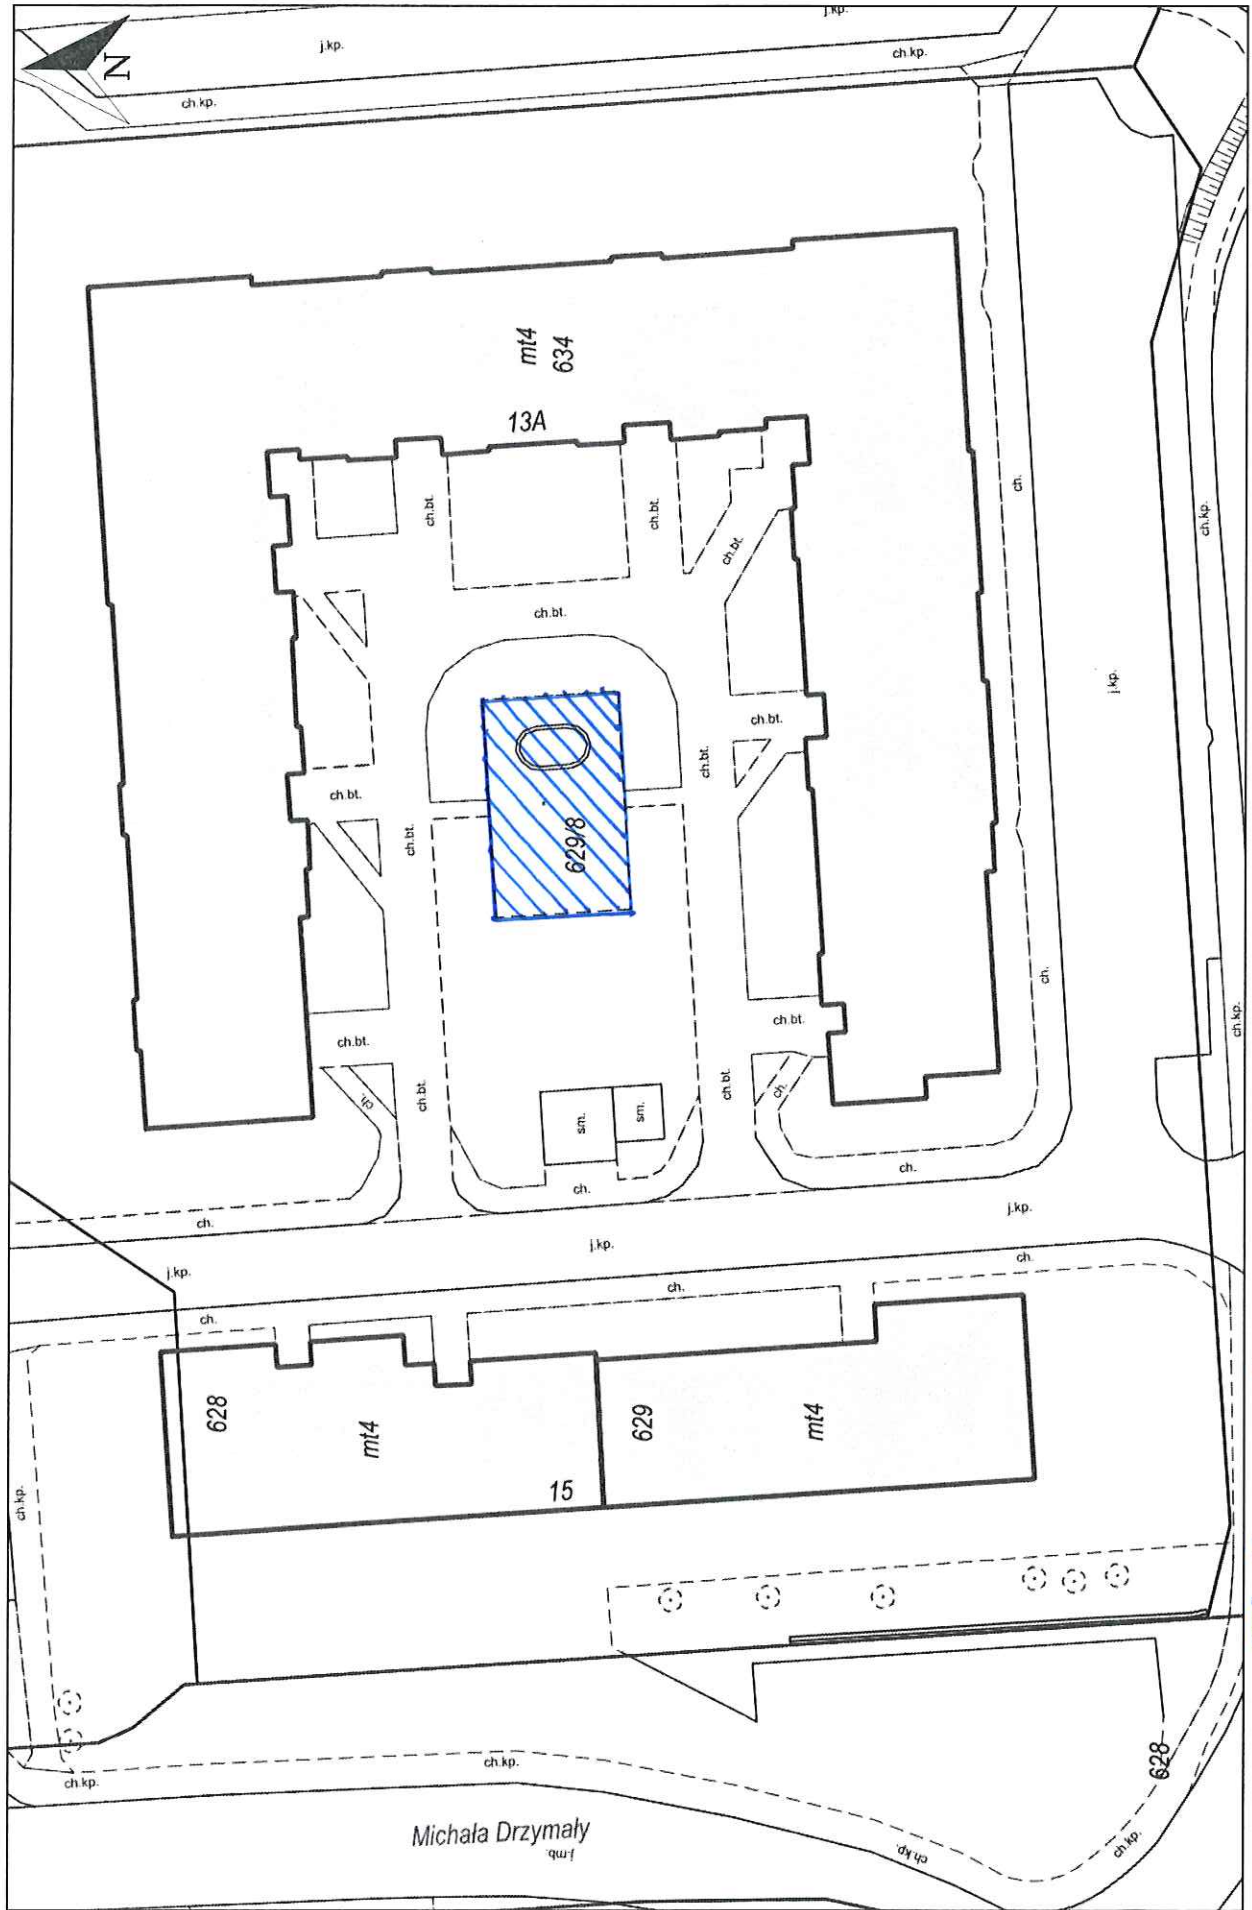

Wydruk w skali 1:500

**ZZA** miejsce Placu Zabaw

Wydruk z systemu WebEWID

Sporządził: Gooa

Ustępniiane informacje nie są dokumentami w postępowaniach administracyjnych i innych. Materiały zawierające informacje z powiatowego zasobu geodezyjnego i kartograficznego (w tym dane z operatu ewidencji gruntów i budynków Urzędu Miasta Torunia) należy zamawiać w Wydziale Geodezji. Dokumenty zawierające inne informacje przetwarzane w Wewnętrznym Portalu Mapowym należy zamawiać w wydziałach merytorycznych, odpowiedzialnych za aktualizację tych danych.