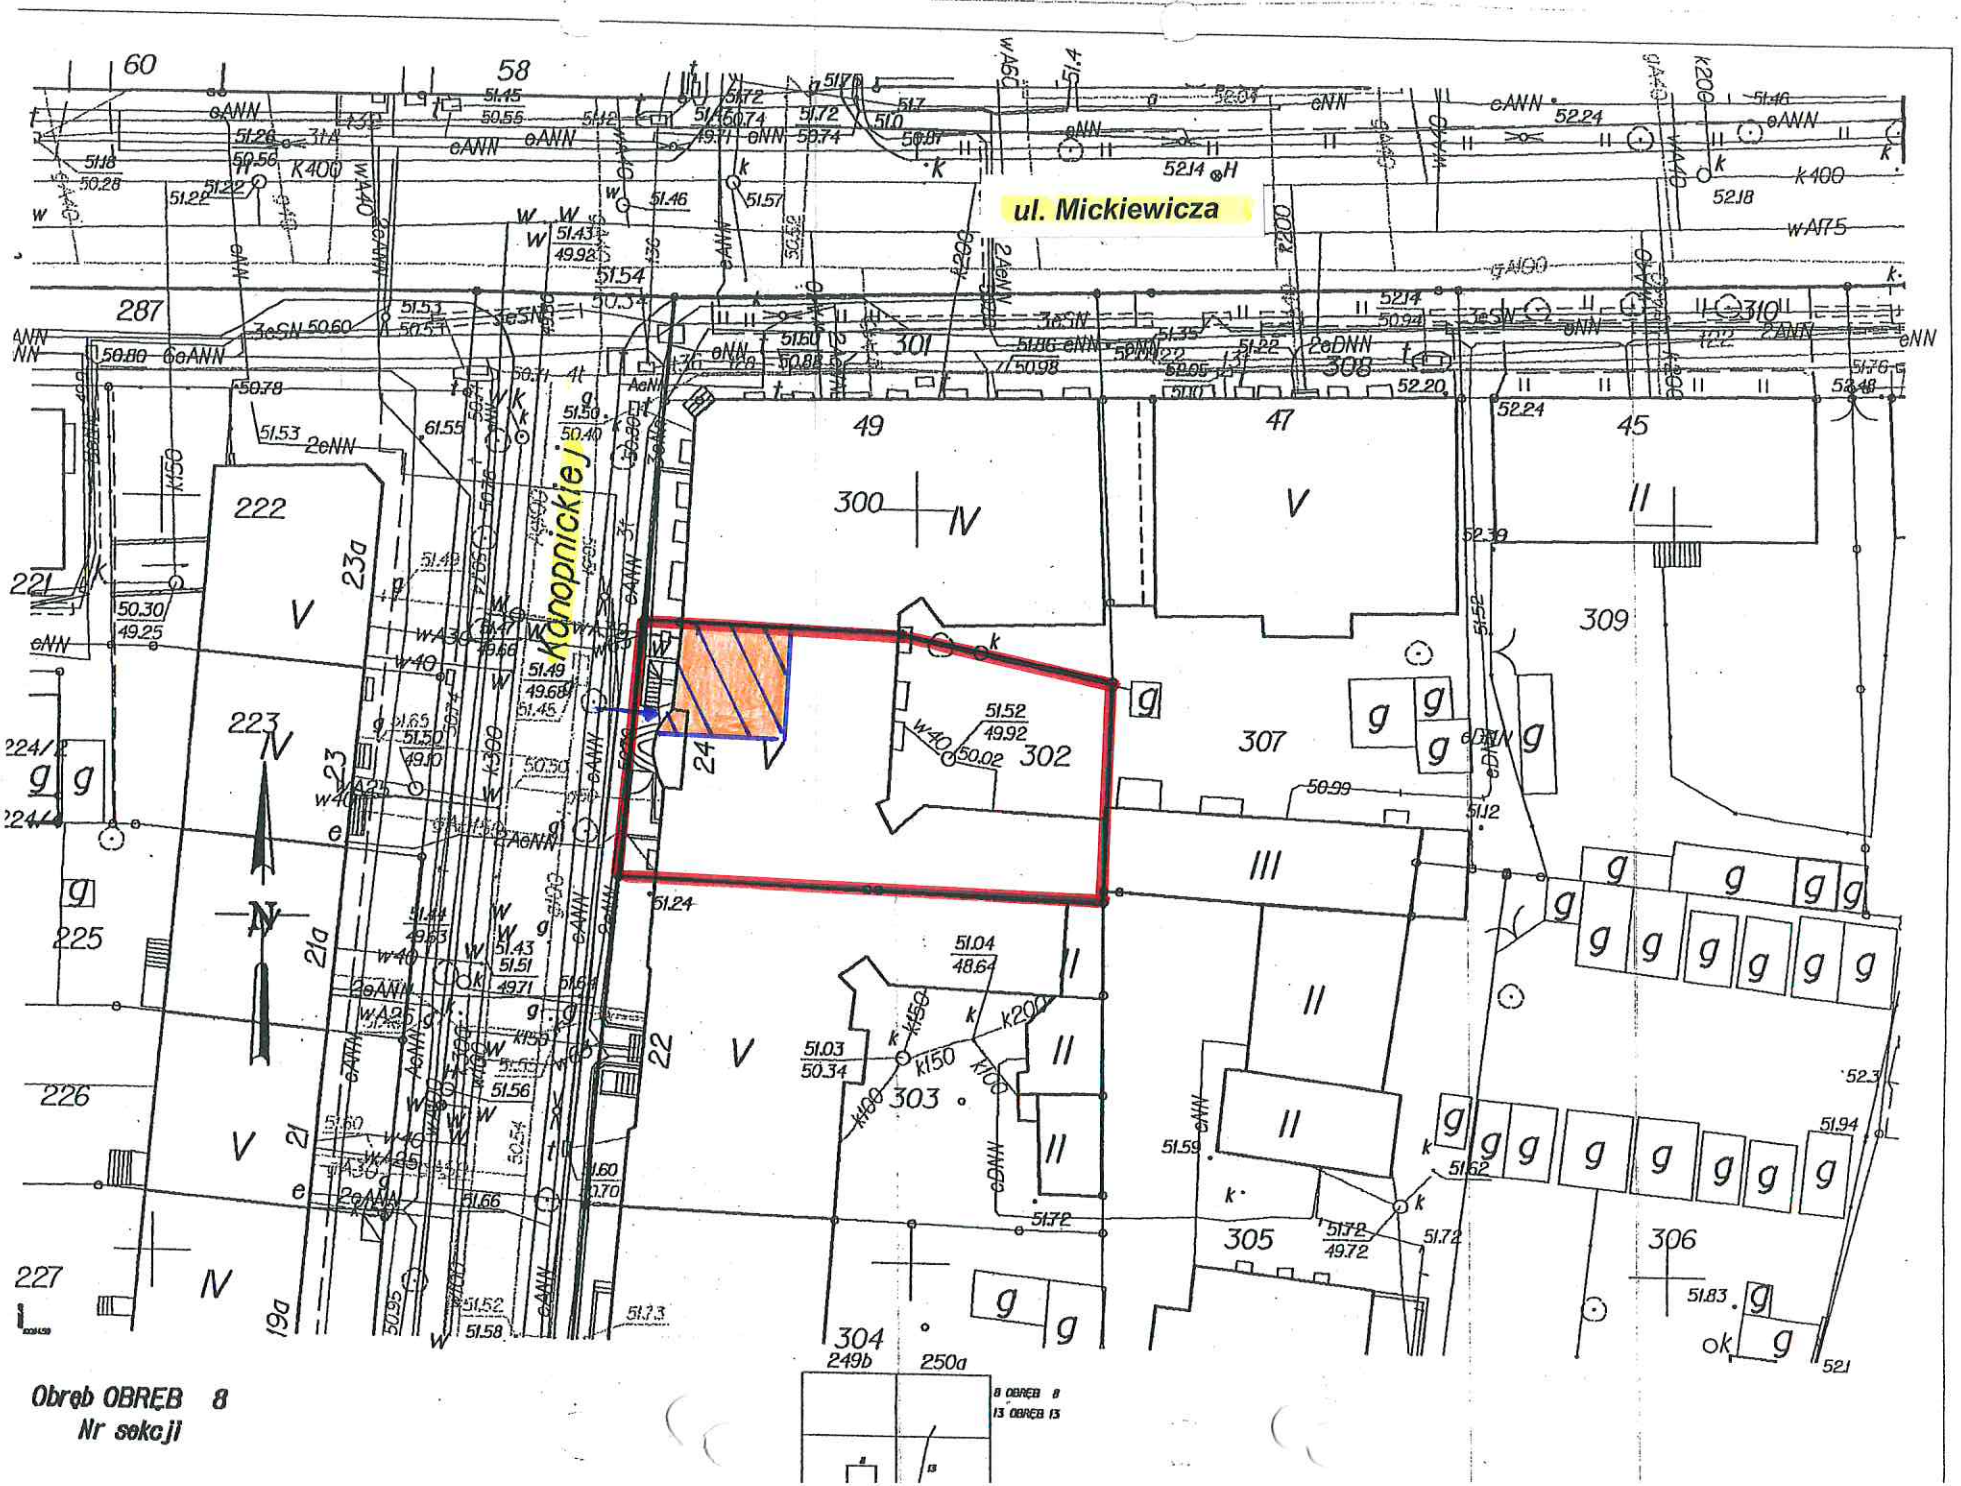
ul. Mickiewicza
Konopnickiej
60
58
287
301
308
310
49
47
45
222
223
224/2
224/1
225
226
227
23a
23
24
22
21a
21
19a
300
302
303
304
305
306
307
309
249b
250a
Obręb OBRĘB 8
Nr sekcji

RZUT PIWNIC
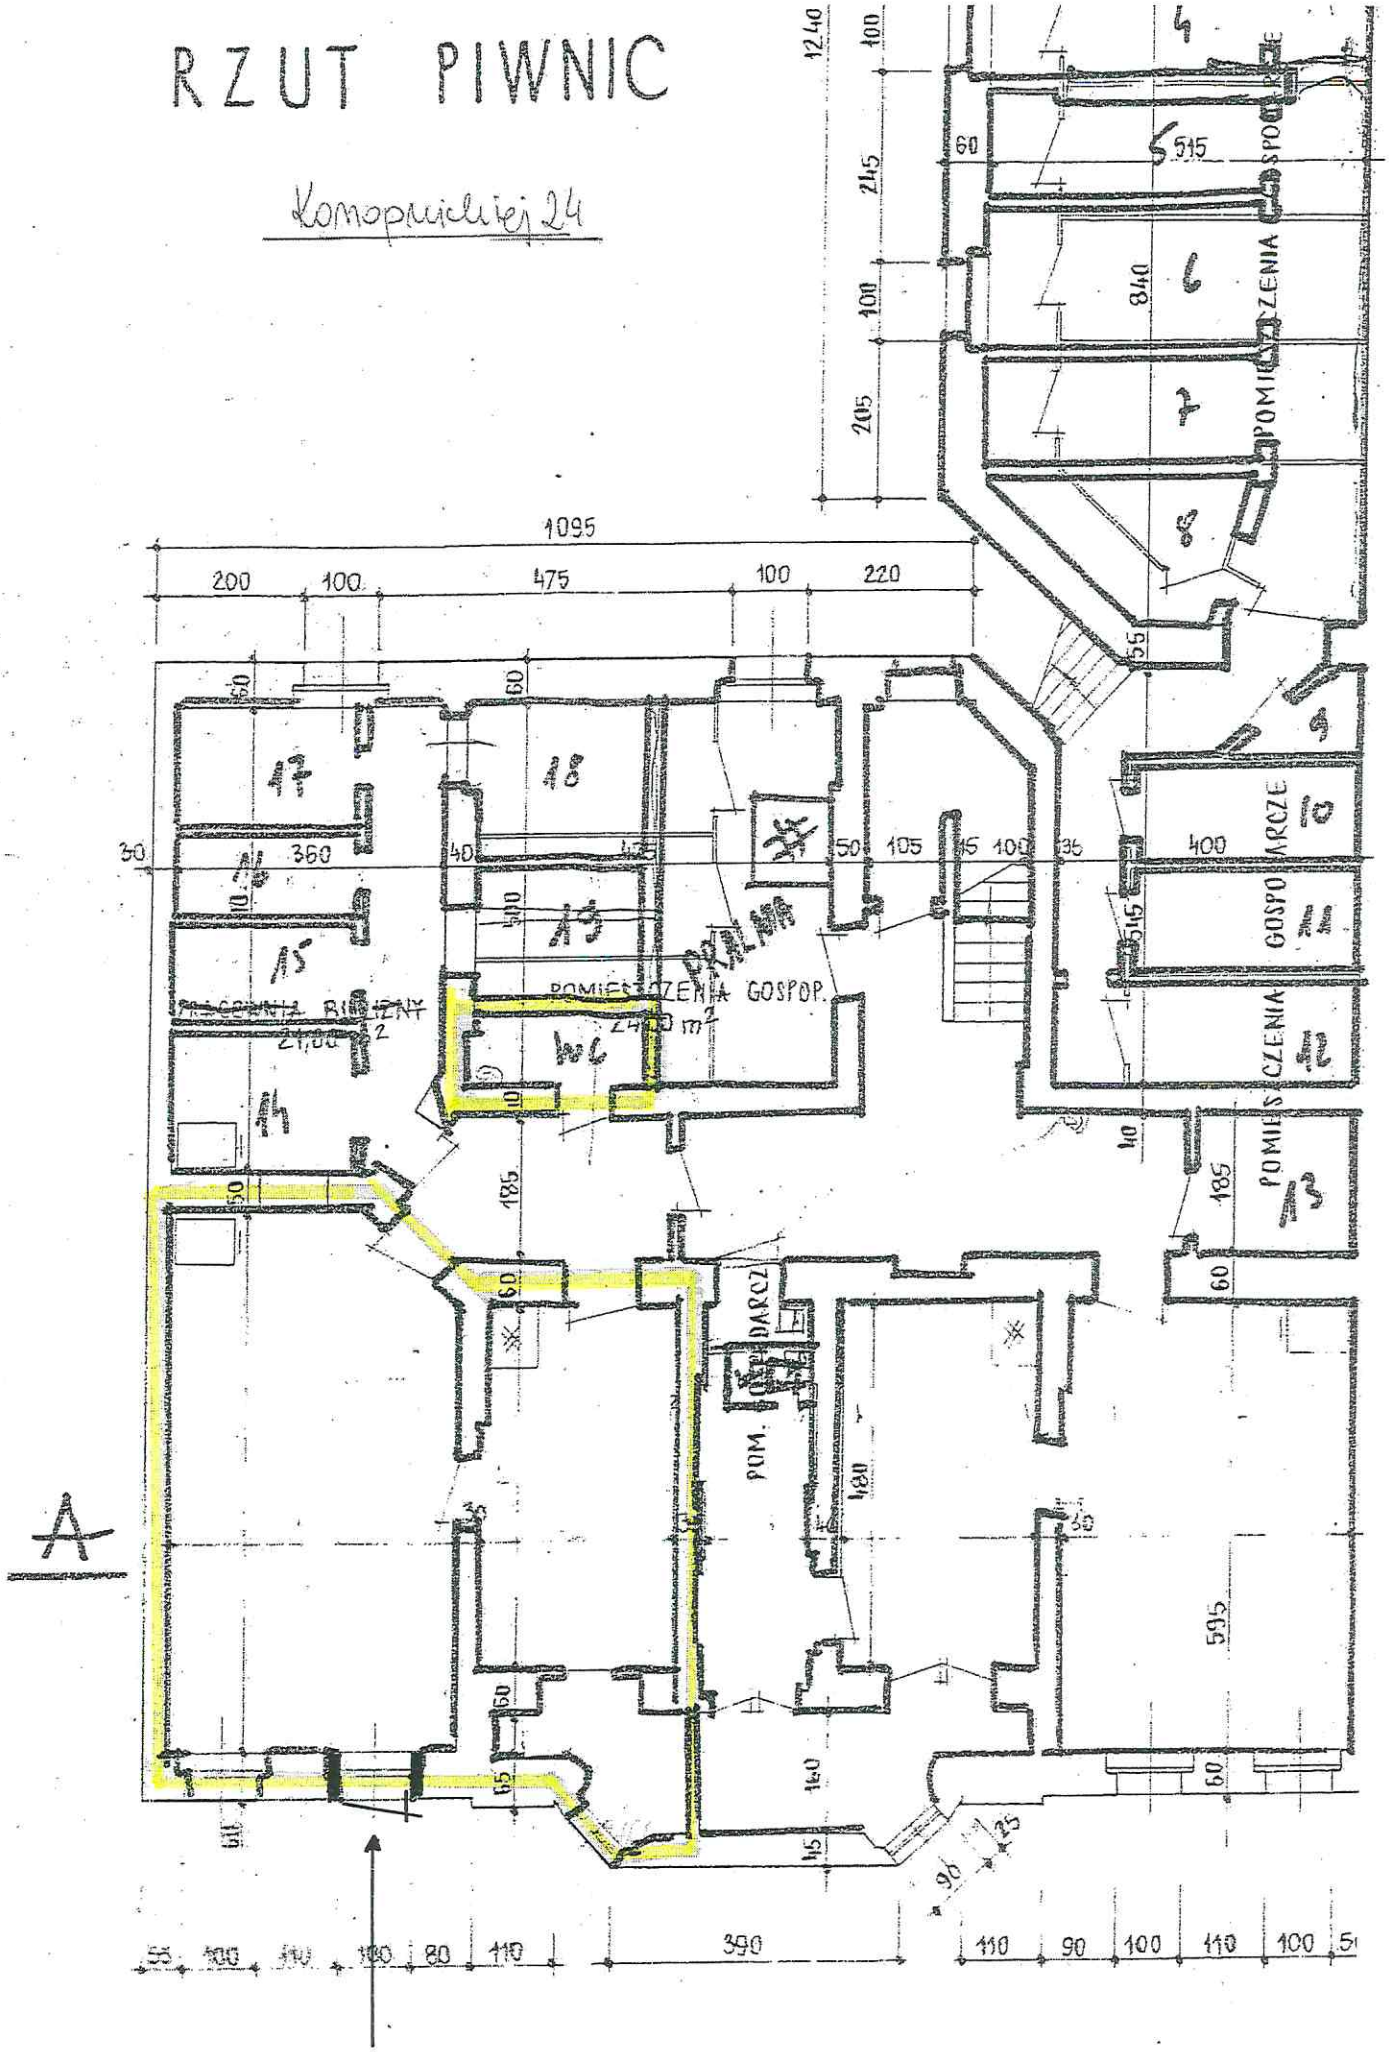
Konopnickiej 24