

STRUGA TORUNSKA WRAZ Z REKULTYWACJA ZBIORNIKA KASZOWANIK I REWITALIZACJA ICH OTOCZENIA NA ODCINKU OD UL. STEFANA BATOREGO DO WYLOTU ZE ZBIORNIKA KASZOWANIK


WIDOK projektowane zagospodarowanie terenu



MAŁA ARCHITEKTURA




oświetlenie, ławki, siedziska, kosze, stojaki rowerowe, huśtawki, hamaki

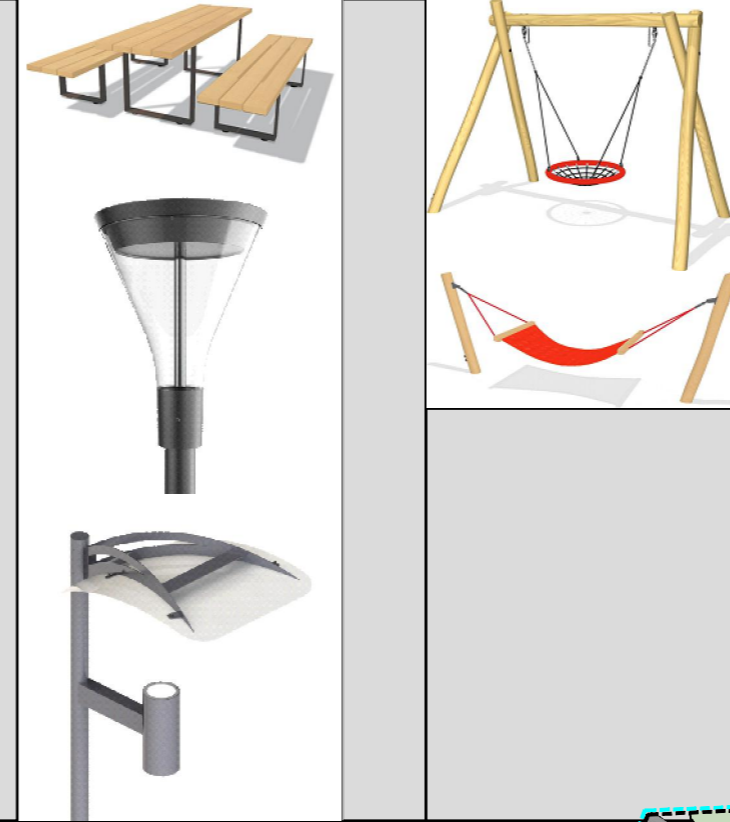

STRUGA TORUŃSKA
oczyszczenie i umocnienie brzegów

STREFA RELAKSU
POLANA PIKNIKOWA

PRZEPUST
do remontu i naprawy

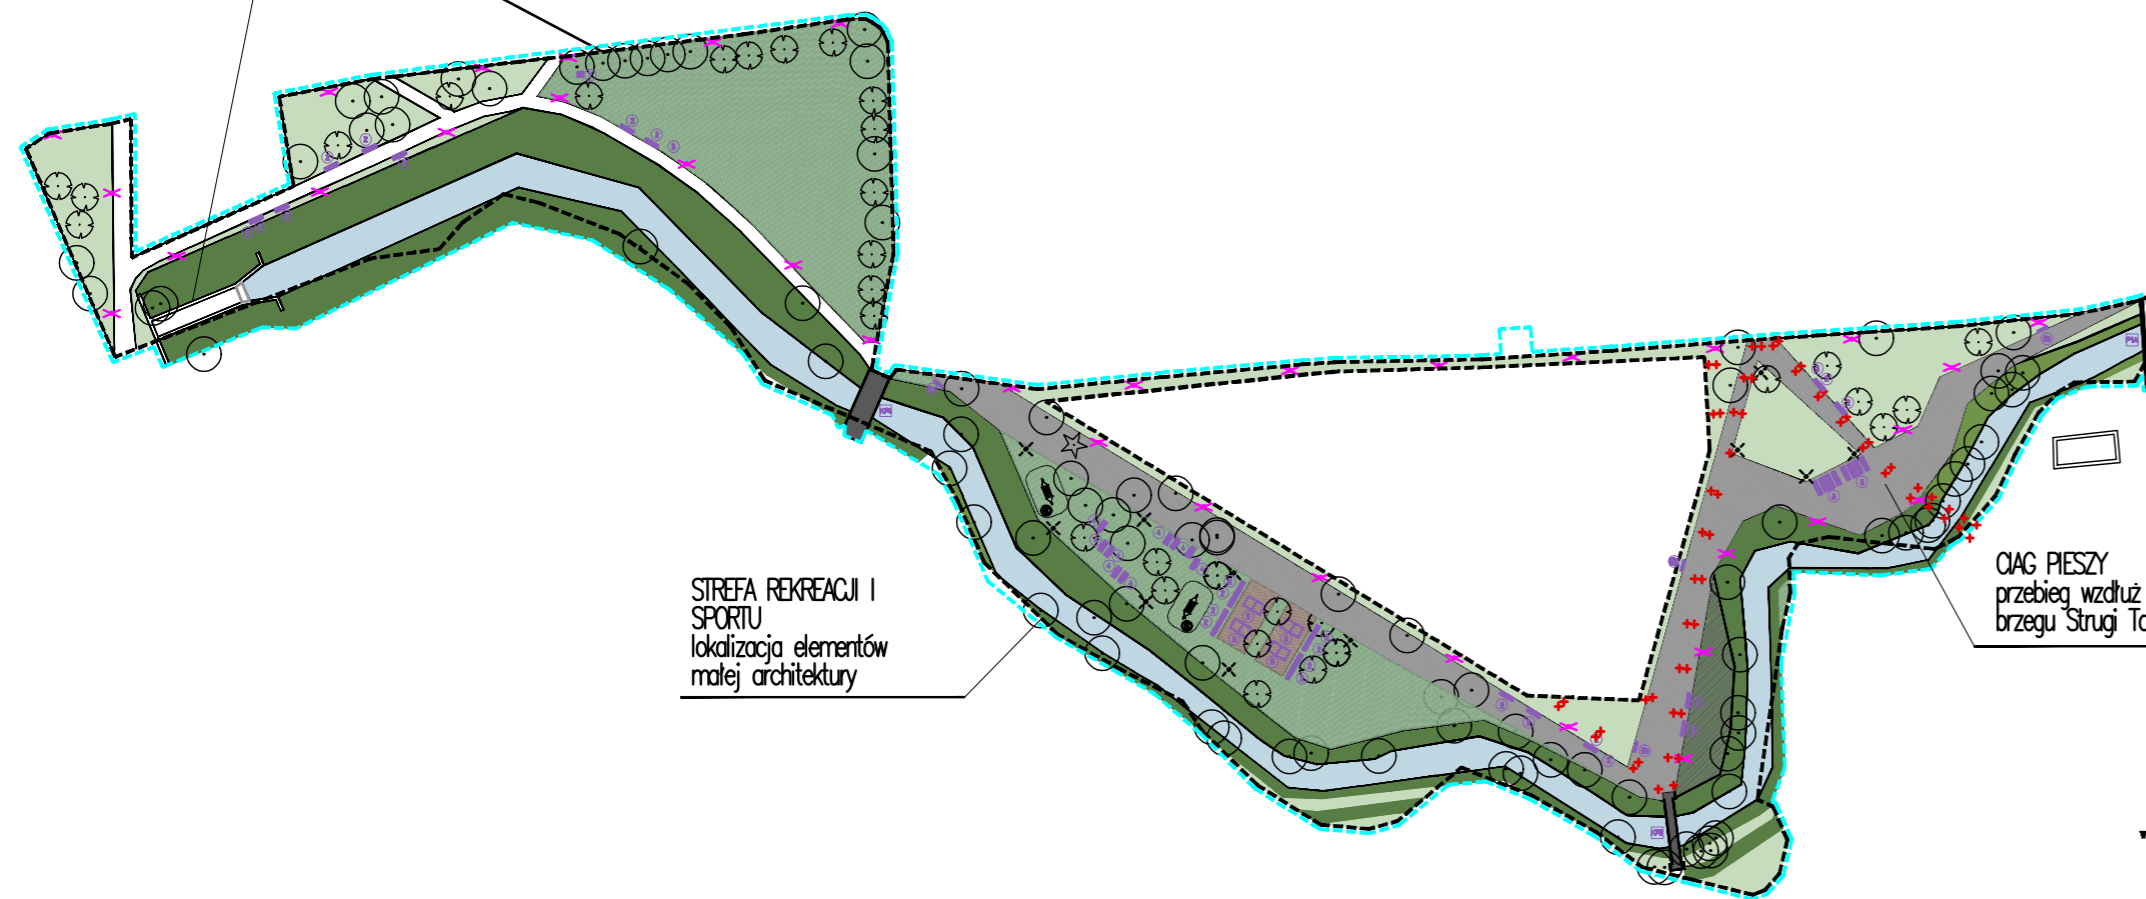

STREFA REKREACJI I
SPORTU
lokalizacja elementów
małej architektury

CIĄG PIESZY
przebieg wzdłuż
brzegu Strugi Torunskiej

ISTNIEJĄCA SIŁOWNIA
PLENEROWA
do zachowania;
wymiana ławek i oświetlenia

PROJEKTOWANA ROŚLINNOŚĆ ŁĄKOWA NA TERENIE INWESTYCJI

