

pe me PPA sww
[Signature]



URZĄD MIASTA TORUNIA
Wydział Komunikacji Społecznej i Informacji
SEKRETARIAT
data wpływu 30. 03. 2016
Lp. dz. [Signature]

**FORMULARZ ZGŁASZANIA PROJEKTÓW
DO ZREALIZOWANIA W RAMACH BUDŻETU PARTYCYPACYJNEGO W TORUNIU NA 2017 R.**

UWAGA!!!

- Formularz można też wypełnić za pomocą Internetu, a następnie wydrukować i przynieść lub przysłać do Urzędu Miasta Torunia. Zajrzyj na www.budzet.torun.pl.
- Prosimy o czytelne wypełnienie formularza.

A. INFORMACJE PODSTAWOWE

- **Tytuł projektu:**
ROZBUDOWA PLACU ZABAW I WYPOCZYNKU
"TOPOLOWY LUDZIK"
.....
.....
- **Lokalizacja:**
TEREN PLACU ZABAW DLA OKOLICZNYCH BLOKÓW: HYRYNOWICZ,
Z-20 I SZOSA CHEKMINSKA 161 ÷ 163 ORAZ SZOSA CHEKMINSKA
155 ÷ 155C DZ. 54/14 NALEŻY DO MIASTA
.....
.....
- **Typ projektu (zaznacz jedną pozycję):**
 projekt ogólnomiejski
 projekt lokalny (część miasta - okręg): CHEKMINSKIE
- **Autor projektu:**
[Redacted]

- **Oświadczenie o przetwarzaniu danych osobowych:**

Wyrażam zgodę na przetwarzanie moich danych osobowych dla potrzeb niezbędnych do realizacji procedury budżetu partycypacyjnego przez Urząd Miasta Torunia zgodnie z ustawą z dnia 29 sierpnia 1997 r. o ochronie danych osobowych (tekst jednolity: Dz.U. 2015, poz. 2135 z późn. zm.). Administratorem danych osobowych jest Prezydent Miasta Torunia z siedzibą w Toruniu, ul. Wały gen. Sikorskiego 8. **Uwaga!** W przypadku niezaznaczenia pola znakiem X, wniosek będzie nieważny.

[Redacted]

B. OPIS PROJEKTU

Proszę opisać, co dokładnie ma zostać wykonane oraz wskazać główne działania związane z realizacją zadania:

- PROJEKT PRZEWIDUJE ROZBUDOWĘ PLACU ZABAW I WYPOCZYNKU O:
- 1) PLAC URZĄDZEN SPRAWNOŚCIOWYCH: zat. I/1 ÷ I/6 (materiał drewno); most linowo-talicachowy, belka balansująca, drążki do akrobacji, drabina pozioma, ścianka gumowa z drabinką, huśtawka „PODANE GNIAZDO” na podłożu berpierszym
 - 2) PLAC HUŚTAWKI I KARUSELI: zat. II/1 i II/2 (materiał metal); huśtawka pojedyncza i karuzela „GEO” na podłożu berpierszym
 - 3) STOLIK DO GIER np. szachy
 - 4) CHWYTACZE PIŁEK ZA BRAMKAMI – SZT. 2
 - 5) MONTAŻ TABLIC INFORMACYJNYCH – na ogrodzeniu przy bramkach (4 kpl.)
Istniejąca tablica jest nieczytelna dla tak dużego terenu, a miało być: zakres mapy dla spaceru, spożywania napojów alkoholowych, patelnia, telefon, numer telefonu firmy nadającej plac zabaw
 - 6) URZĄDZENIE ZIELENI NA TERENIE PLACU ZABAW
„TOPOLÓWY LUBZIK” po tej rozbudowie o ostatnie elementy będzie służyć jako jedyny zielony surowy w okolicy dla wszystkich grup wiekowych mieszkańców bloków lokalizowanych w tym miejscu: ul. Inżynierska zwrócić i Wigury oraz św. Józefa. Urządzenie zieleni obramować zamocować panelami i stworzyć roślinie przystosowany przystosowany dla użytkowników teren do zabawy i wypoczynku.

C. OPIS PROJEKTU NA STRONĘ INTERNETOWĄ

Proszę napisać opis projektu, który zostanie opublikowany na stronie internetowej (maksymalnie 1200 znaków ze spacjami):

.....

.....

.....

.....

.....

.....

.....

.....

.....

.....

D. SZACUNKOWY KOSZT PROJEKTU

Proszę podać szacunkowy koszt realizacji projektu, jeżeli jest znany:

.....

.....


.....

E. ZAŁĄCZNIKI

- Lista poparcia dla projektu (1 ÷ 3)
- Oświadczenie podmiotu zewnętrznego o współpracy, (patrz §13 pkt 4 Regulaminu) *
- Mapy** SZT. 1
- Zdjęcia**
- Inne (np. dodatkowe ekspertyzy, rekomendacje, analizy prawne)** ZAT. I/1 ÷ I/6
II/1 ÷ II/2

* Jeśli realizacja wymaga współpracy z podmiotem zewnętrznym
 ** Informacja nieobowiązkowa

/-/

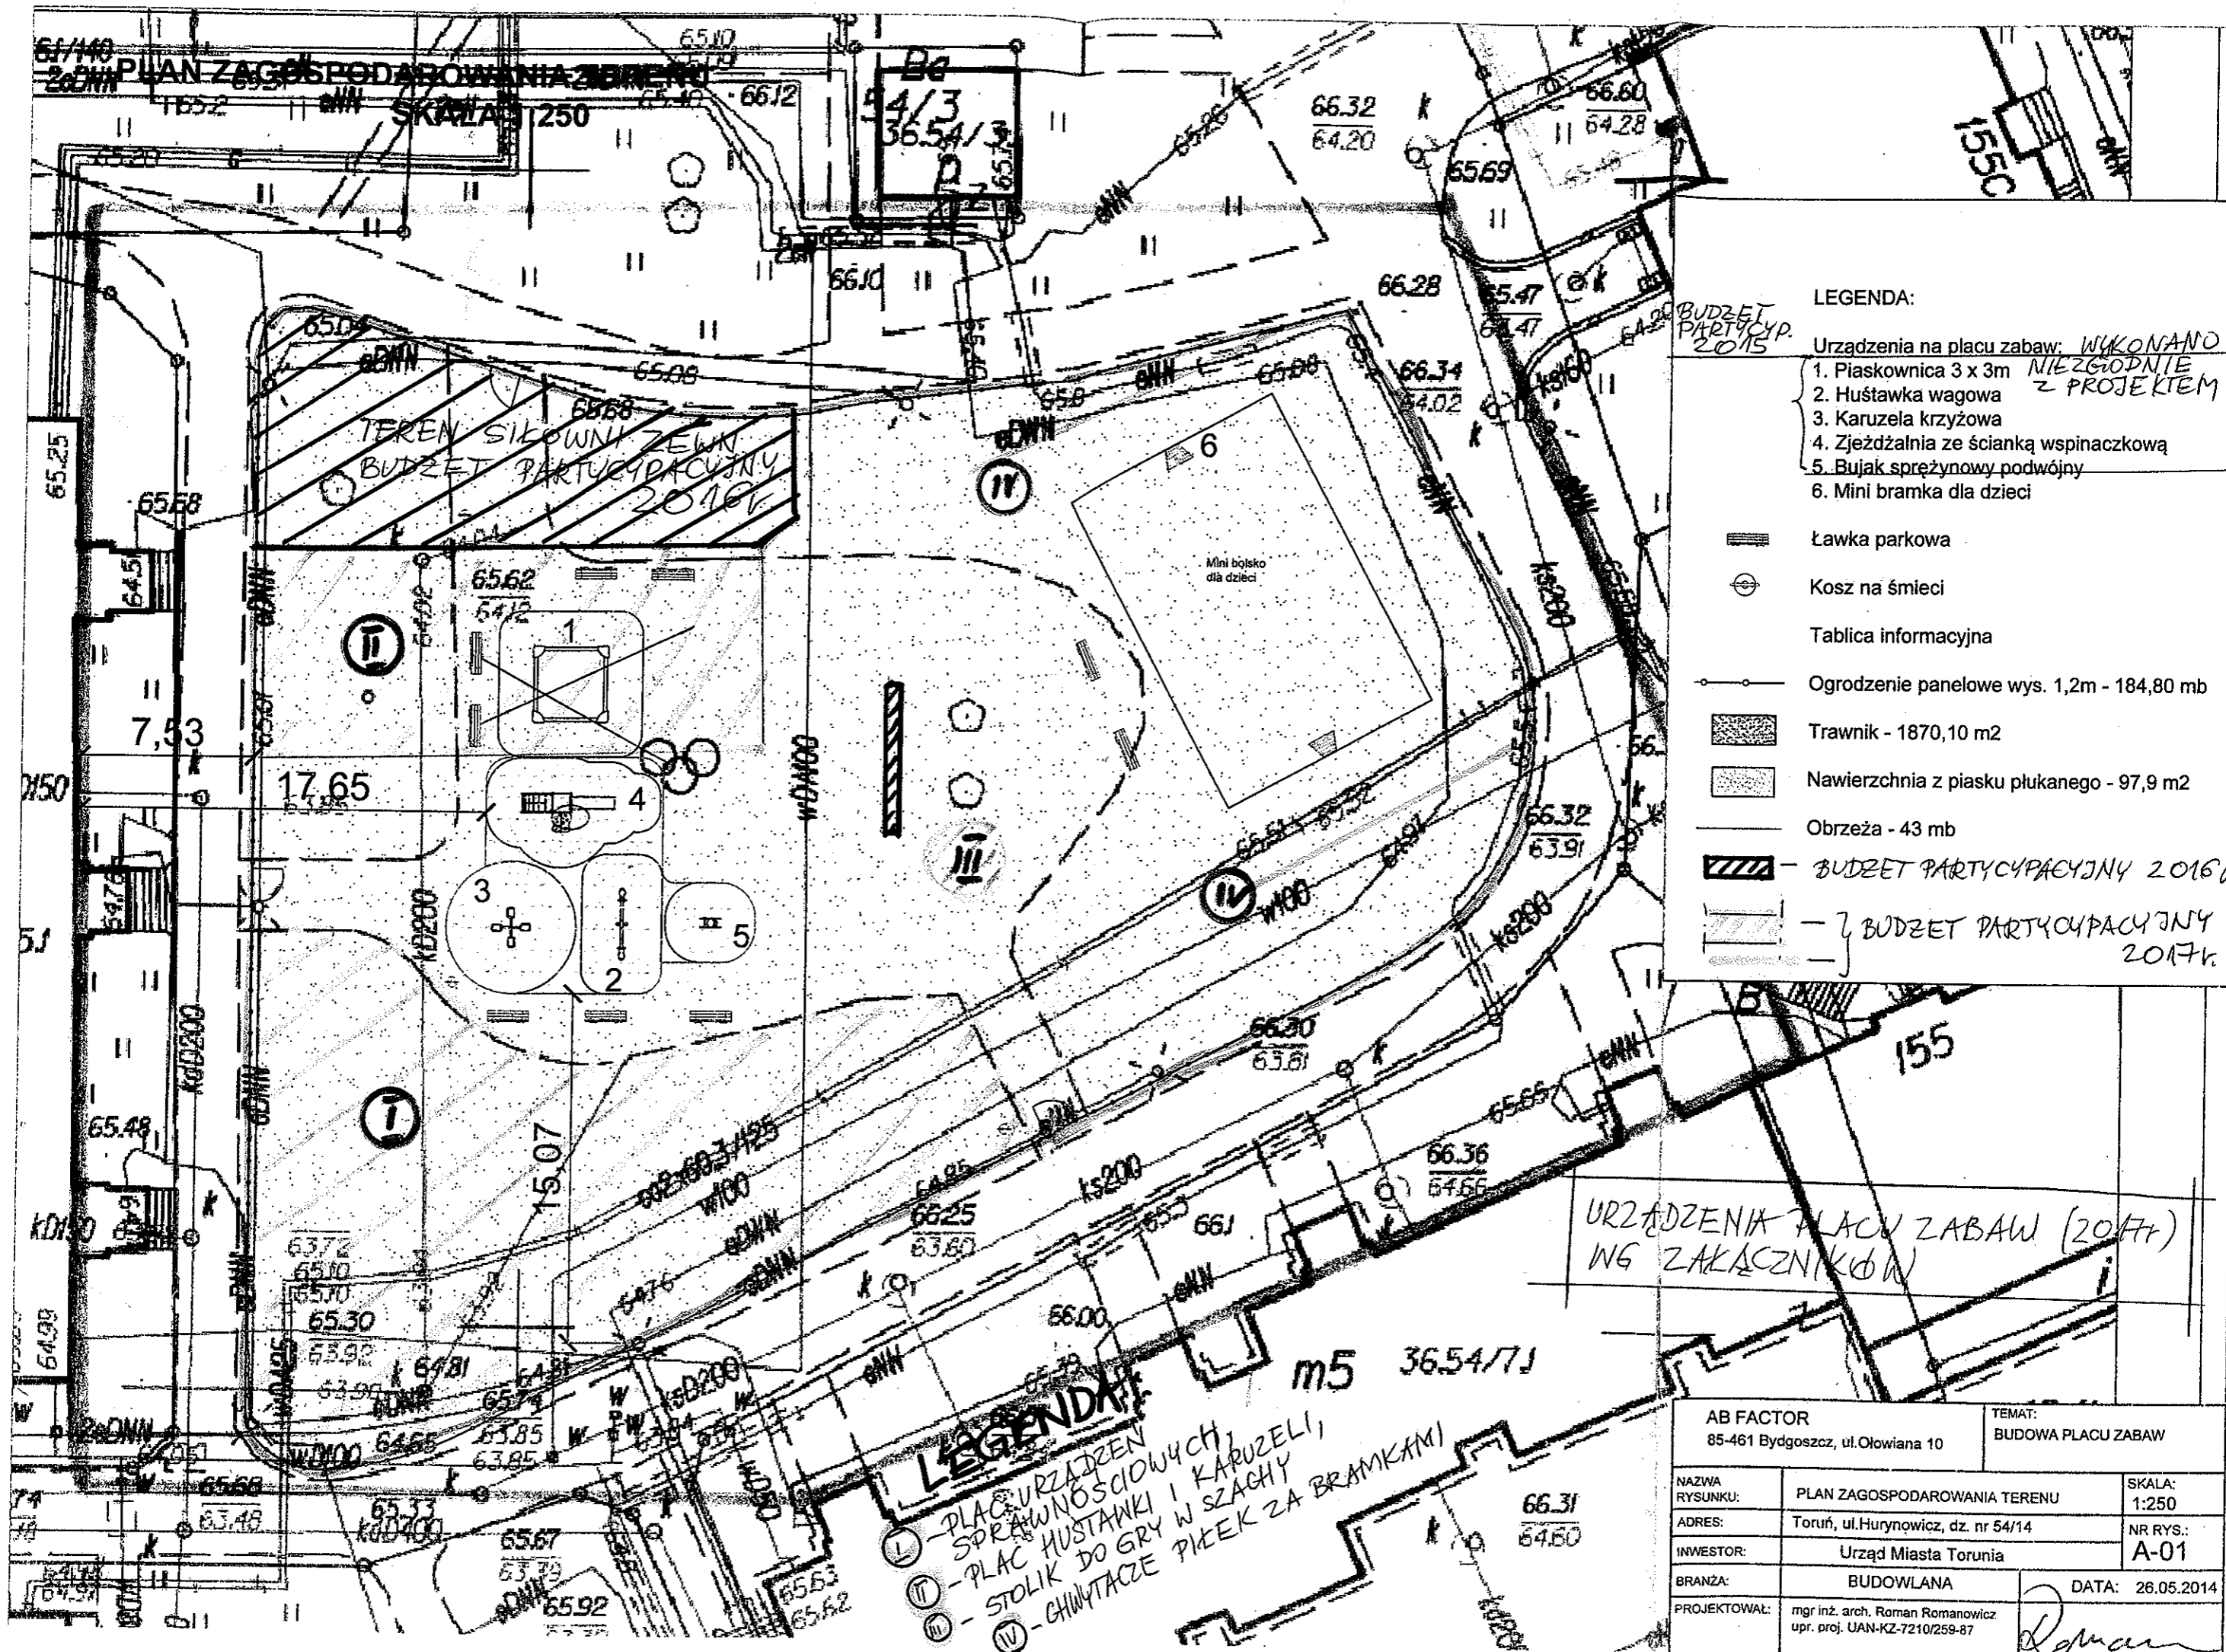

PLAN ZAGOSPODAROWANIA TERENU
SKALA 1:250

TEREN SIŁOWNI ZEWN.
BUDŻET PARTYCYPACYJNY
2016r.

BUDŻET PARTYCYP. 2015

LEGENDA:

Urządzenia na placu zabaw: **WYKONANO**
 1. Piaskownica 3 x 3m **NIEZGODNIE Z PROJEKTEM**
 2. Huśtawka wagowa
 3. Karuzela krzyżowa
 4. Zjeżdżalnia ze ścianką wspinaczkową
 5. Bujak sprężynowy podwójny
 6. Mini bramka dla dzieci

Ławka parkowa
 Kosz na śmieci
 Tablica informacyjna
 Ogrodzenie panelowe wys. 1,2m - 184,80 mb
 Trawnik - 1870,10 m²
 Nawierzchnia z piasku płukanego - 97,9 m²
 Obrzeża - 43 mb

/// - BUDŻET PARTYCYPACYJNY 2016r.
--- - BUDŻET PARTYCYPACYJNY 2017r.


LEGENDA:

I - PLAC URZĄDZEN SPRÁWNOŚCIOWYCH
 II - PLAC HUŚTANKI I KARUZELI
 III - STOLIK DO GRY W SZACHY
 IV - CHWYTACZE PIŁEK ZA BRAMKAMI

URZĄDZENIA PLACU ZABAW (2017r)
W ZAKŁADNIKACH

AB FACTOR 85-461 Bydgoszcz, ul. Ołowiana 10		TEMAT: BUDOWA PLACU ZABAW
NAZWA RYSUNKU:	PLAN ZAGOSPODAROWANIA TERENU	SKALA: 1:250
ADRES:	Toruń, ul. Hurynowicz, dz. nr 54/14	NR RYS.: A-01
INWESTOR:	Urząd Miasta Torunia	
BRANŻA:	BUDOWLANA	DATA: 26.05.2014
PROJEKTOWAŁ:	mgr inż. arch. Roman Romanowicz upr. proj. UAN-KZ-7210/259-87	<i>Roman</i>


Urządzenia sprawnościowe :

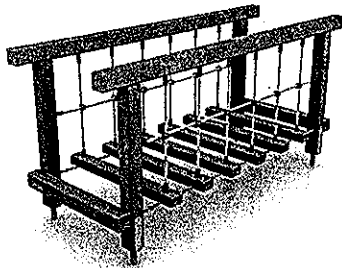

Dane techniczne

Most linowo-łańcuchowy / 3611


Grupa wiekowa	I/1	3 - 14 lat
Wysokość swobodnego upadku		0,4 m
Wysokość całkowita		1,1 m
Gabaryty + strefa bezpieczeństwa		3,9 x 5,2 m
Zgodność z PN- EN 1176:2009		TAK

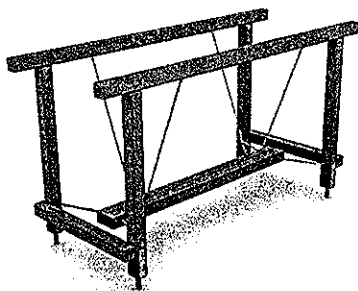

Dane techniczne

Belka balansująca / 3612


Grupa wiekowa	I/2	3 - 14 lat
Wysokość swobodnego upadku		0,4 m
Wysokość całkowita		1,4 m
Gabaryty + strefa bezpieczeństwa		4,0 x 5,5 m
Zgodność z PN- EN 1176:2009		TAK

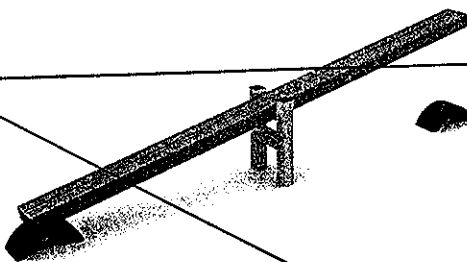

Dane techniczne

Pochylnia / 3613

Grupa wiekowa	3 - 14 lat
Wysokość swobodnego upadku	0,8 m
Wysokość całkowita	0,5 m
Gabaryty + strefa bezpieczeństwa	3,2 x 6,2 m
Zgodność z PN- EN 1176:2009	TAK

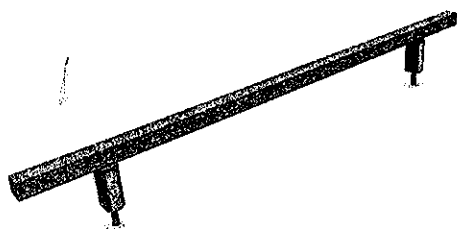


Dane techniczne

Równoważnia / 3614

Grupa wiekowa	3 - 14 lat
Wysokość swobodnego upadku	0,4 m
Wysokość całkowita	0,4 m
Gabaryty + strefa bezpieczeństwa	3,0 x 6,0 m
Zgodność z PN- EN 1176:2009	TAK

Astrus

place zabaw

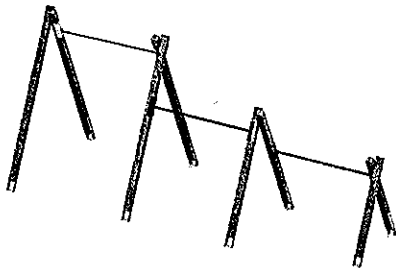

Dane techniczne

Grupa wiekowa
 Wysokość swobodnego upadku
 Wysokość całkowita
 Gabaryty + strefa bezpieczeństwa
 Zgodność z PN- EN 1176:2009

Drażki do akrobacji / 3615

I/3 3 - 14 lat
 1,9 m
 2,0 m
 8,0 x 4,9 m
 TAK




Dane techniczne

Grupa wiekowa
 Wysokość swobodnego upadku
 Wysokość całkowita
 Gabaryty + strefa bezpieczeństwa
 Zgodność z PN- EN 1176:2009

Drabinka pozioma / 3616

I/4 3 - 14 lat
 1,7 m
 1,7 m
 4,0 x 5,4 m
 TAK

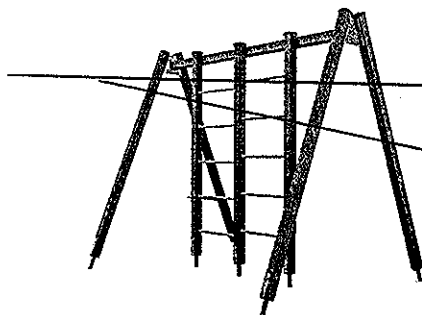


Dane techniczne

Grupa wiekowa
 Wysokość swobodnego upadku
 Wysokość całkowita
 Gabaryty + strefa bezpieczeństwa
 Zgodność z PN- EN 1176:2009

Ścianka gimnastyczna / 3617

3 - 14 lat
 2,1 m
 2,6 m
 5,0 x 6,2 m
 TAK

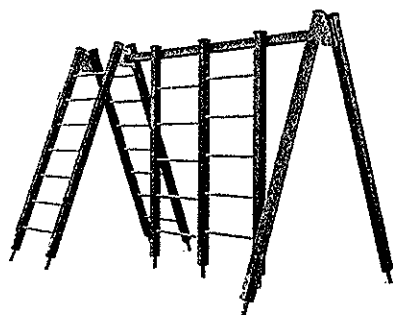

Dane techniczne



Grupa wiekowa
 Wysokość swobodnego upadku
 Wysokość całkowita
 Gabaryty + strefa bezpieczeństwa
 Zgodność z PN- EN 1176:2009

Ścianka gimnastyczna z drabinką / 3618



I/5 3 - 14 lat
 2,2 m
 2,6 m
 5,0 x 7,5 m
 TAK

BOCIANIE GNIAZDO

Opcja w drewnie / 3503D

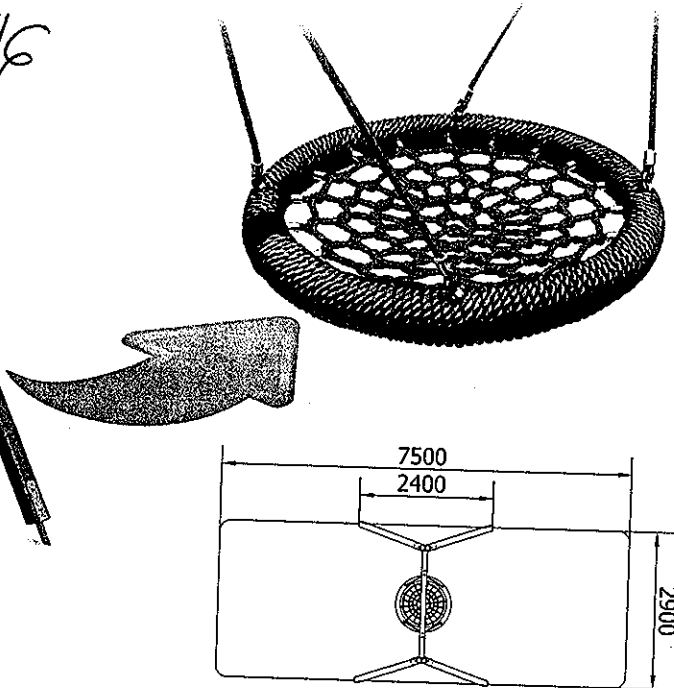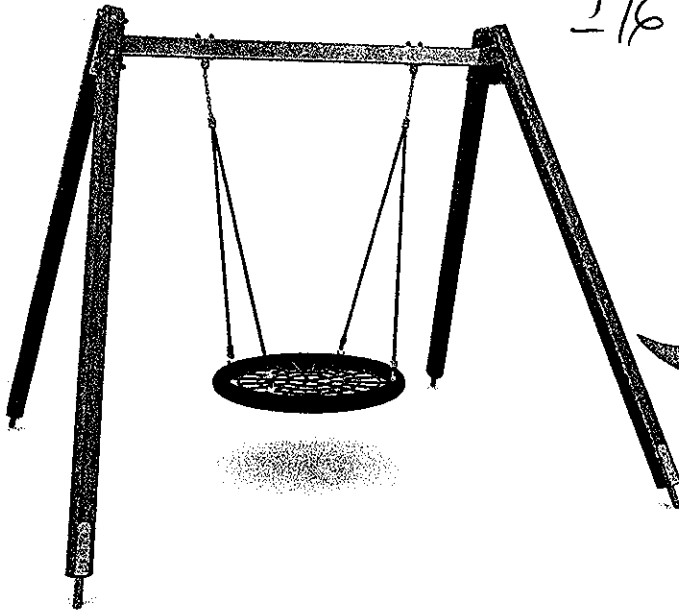

Opcja w metalu / 3503M

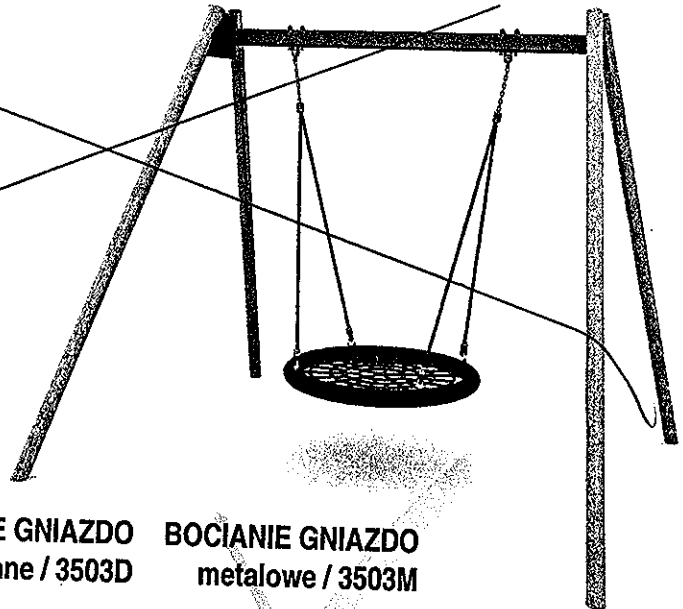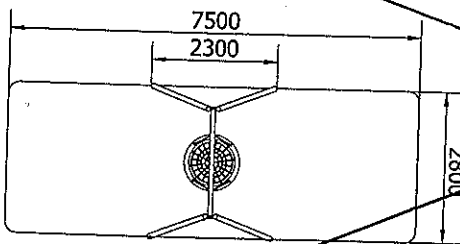

Dane techniczne

Grupa wiekowa
 Wysokość swobodnego upadku
 Wysokość całkowita
 Gabaryty + strefa bezpieczeństwa
 Zgodność z PN- EN 1176:2009

BOCIANIE GNIAZDO
 drewniane / 3503D



3 - 14 lat
 1,5 m
 2,3 m
 2,8 x 7,5 m
 TAK

BOCIANIE GNIAZDO
 metalowe / 3503M



3 - 14 lat
 1,5 m
 2,3 m
 2,8 x 7,5 m
 TAK

Huśtawki: POJEDYNCZA

Opcja w drewnie / 3501D

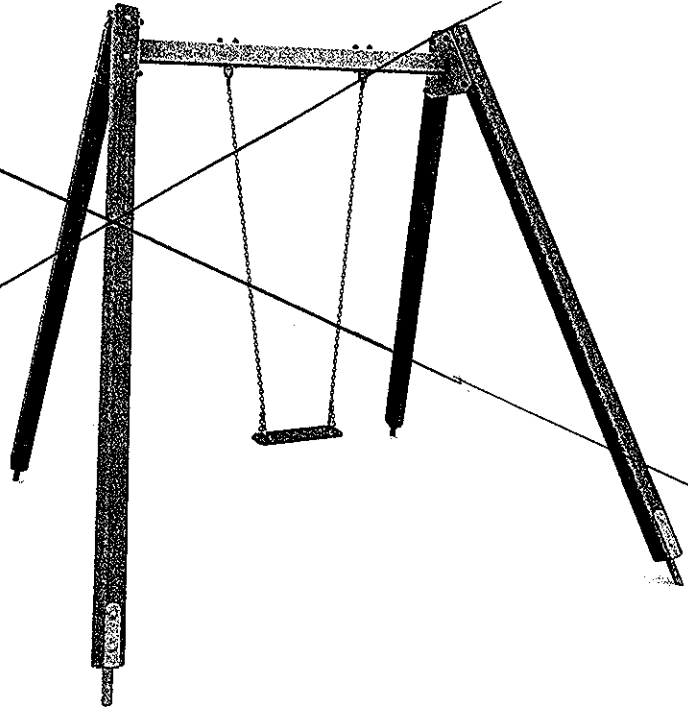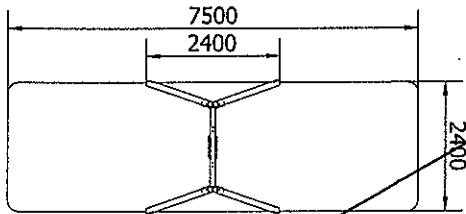

Opcja w metalu / 3501M

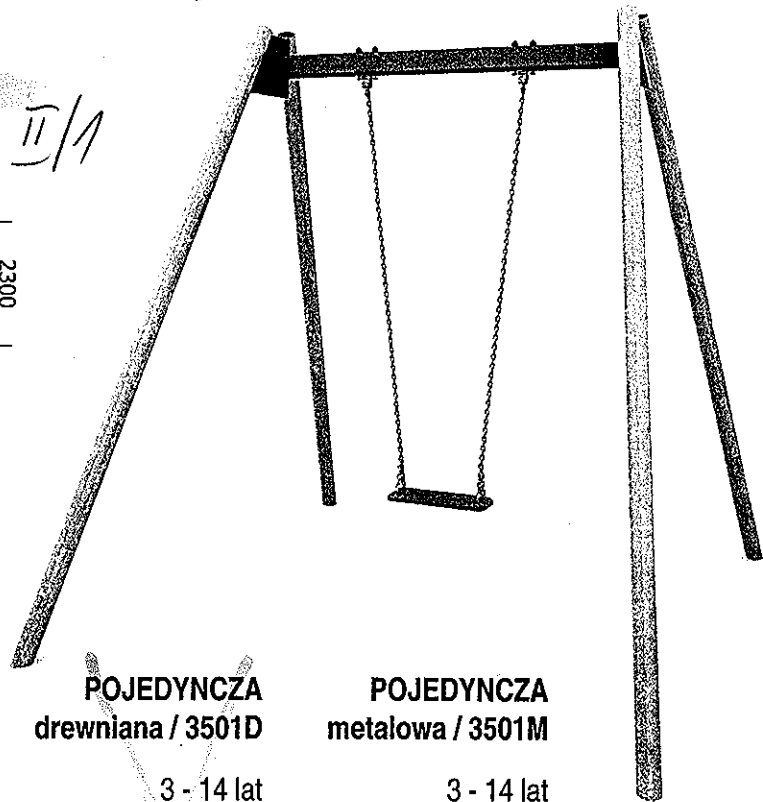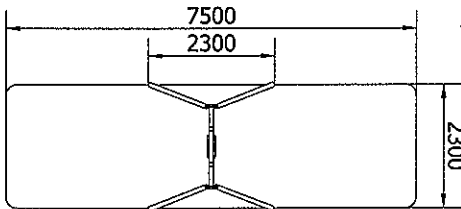

Dane techniczne


	POJEDYNCZA drewniana / 3501D	POJEDYNCZA metalowa / 3501M
Grupa wiekowa	3 - 14 lat	3 - 14 lat
Wysokość swobodnego upadku	1,5 m	1,5 m
Wysokość całkowita	2,3 m	2,3 m
Gabaryty + strefa bezpieczeństwa	2,3 x 7,5 m	2,3 x 7,5 m
Zgodność z PN- EN 1176:2009	TAK	TAK

Karuzela GEO / 3102

11/2

Dane techniczne

Grupa wiekowa	0 - 14 lat
Wysokość swobodnego upadku	0,1 m
Wysokość całkowita	0,8 m
Gabaryty + strefa bezpieczeństwa	okrąg o średnicy 5,5 m
Zgodność z PN- EN 1176:2009	TAK

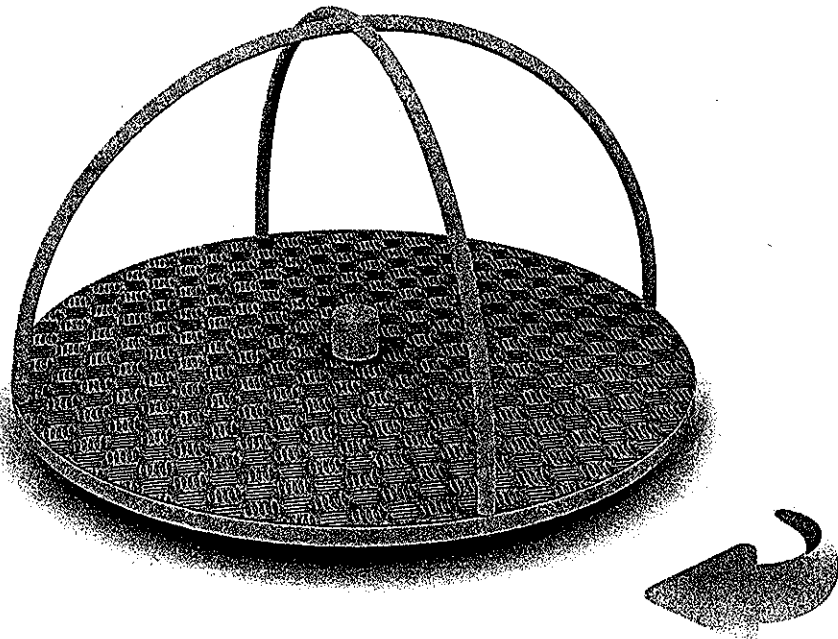

Karuzela VENTUS / 3103

Dane techniczne

Grupa wiekowa	0 - 14 lat
Wysokość swobodnego upadku	0,6 m
Wysokość całkowita	0,9 m
Gabaryty + strefa bezpieczeństwa	okrąg o średnicy 5,5 m
Zgodność z PN- EN 1176:2009	TAK

