


ul. STOLACKIEGO 51 m.10
IV piętro (poddasze)

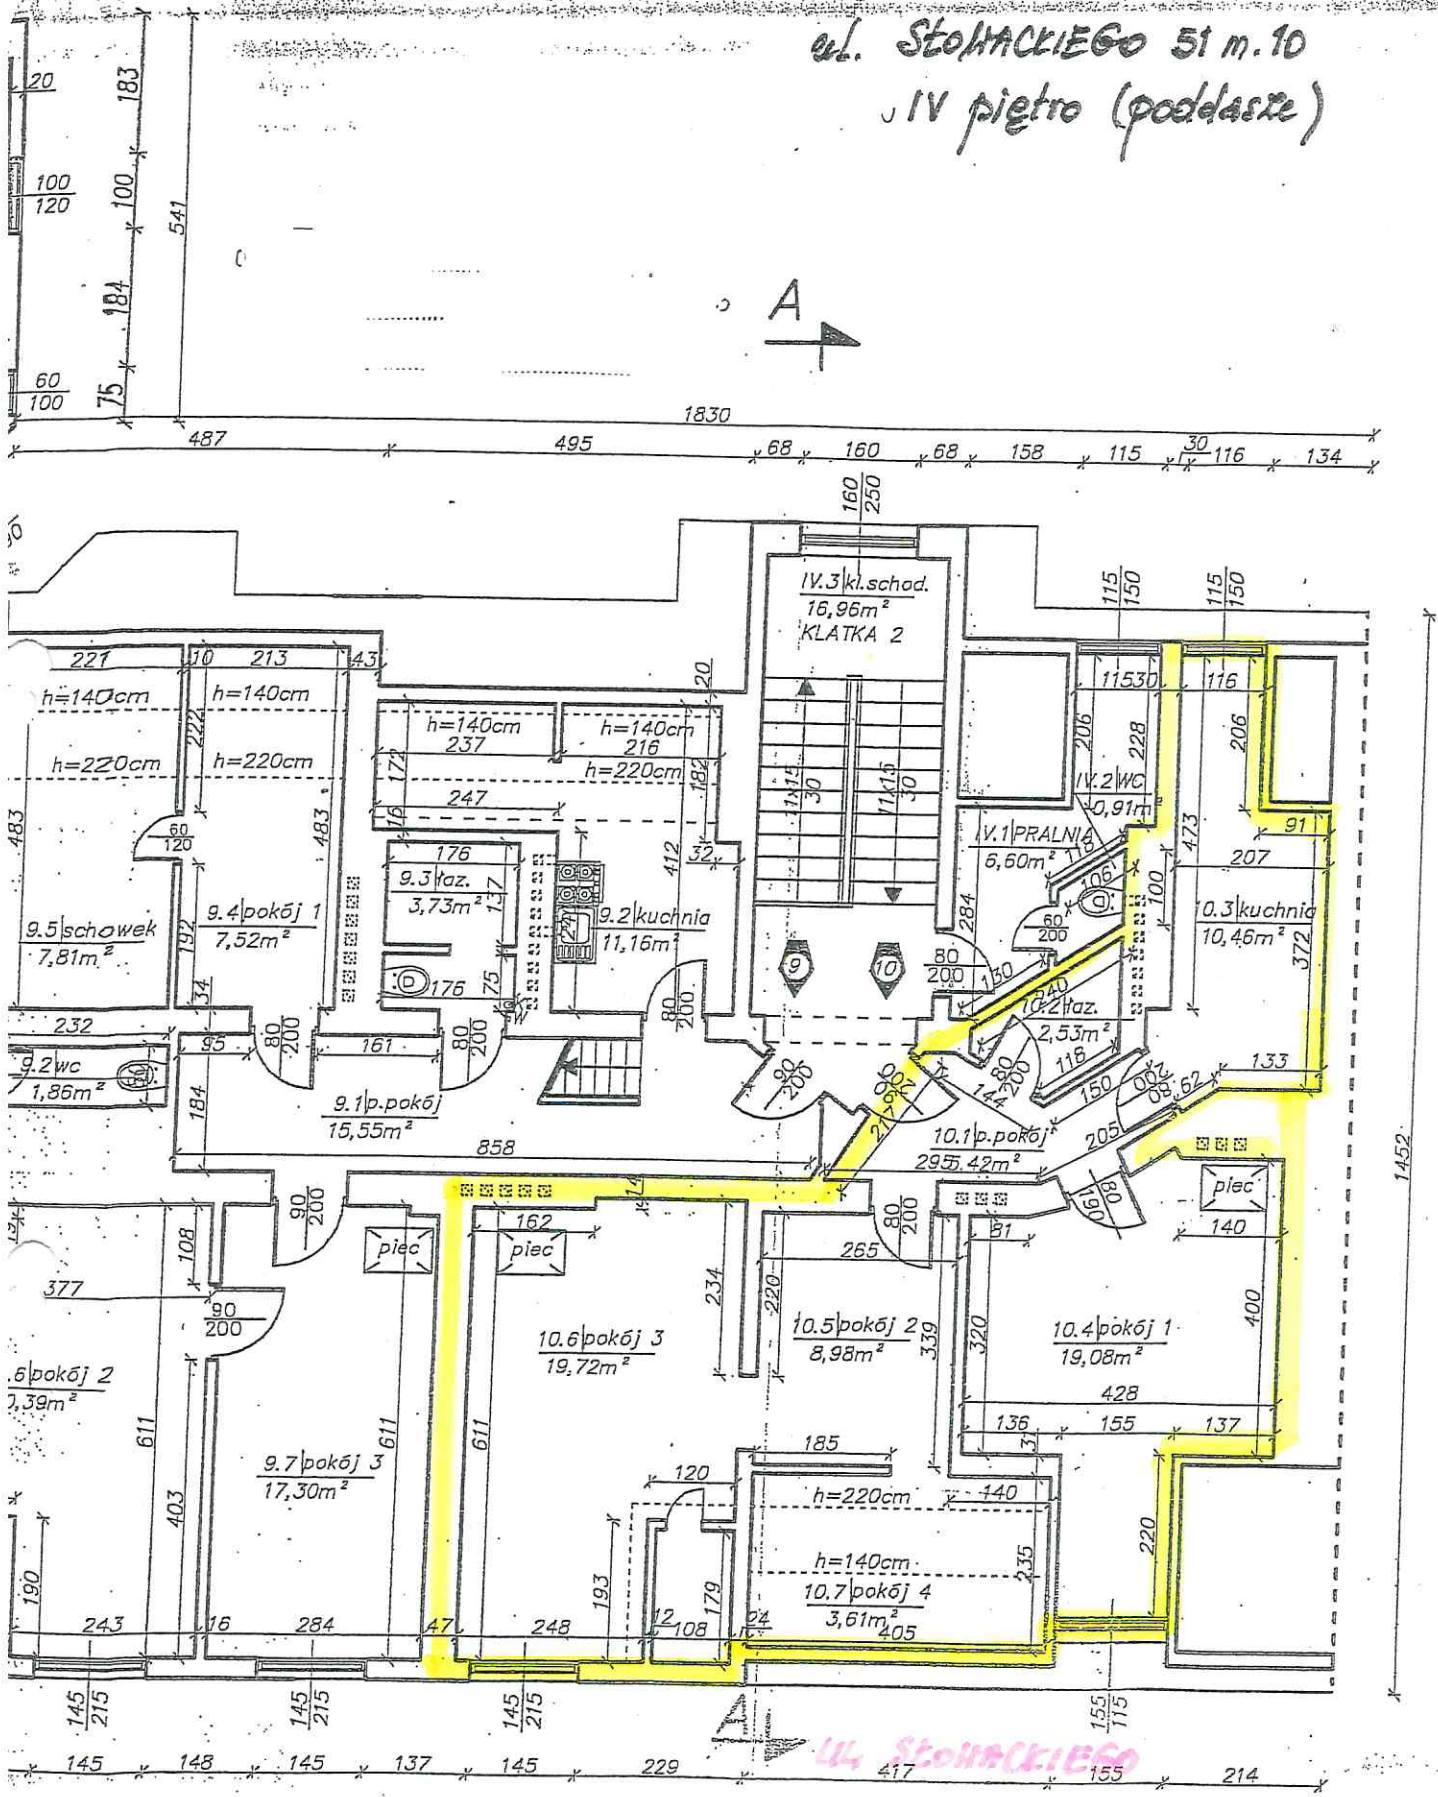

2995







